


# JUMTA PLĀNS

M 1:100 9500

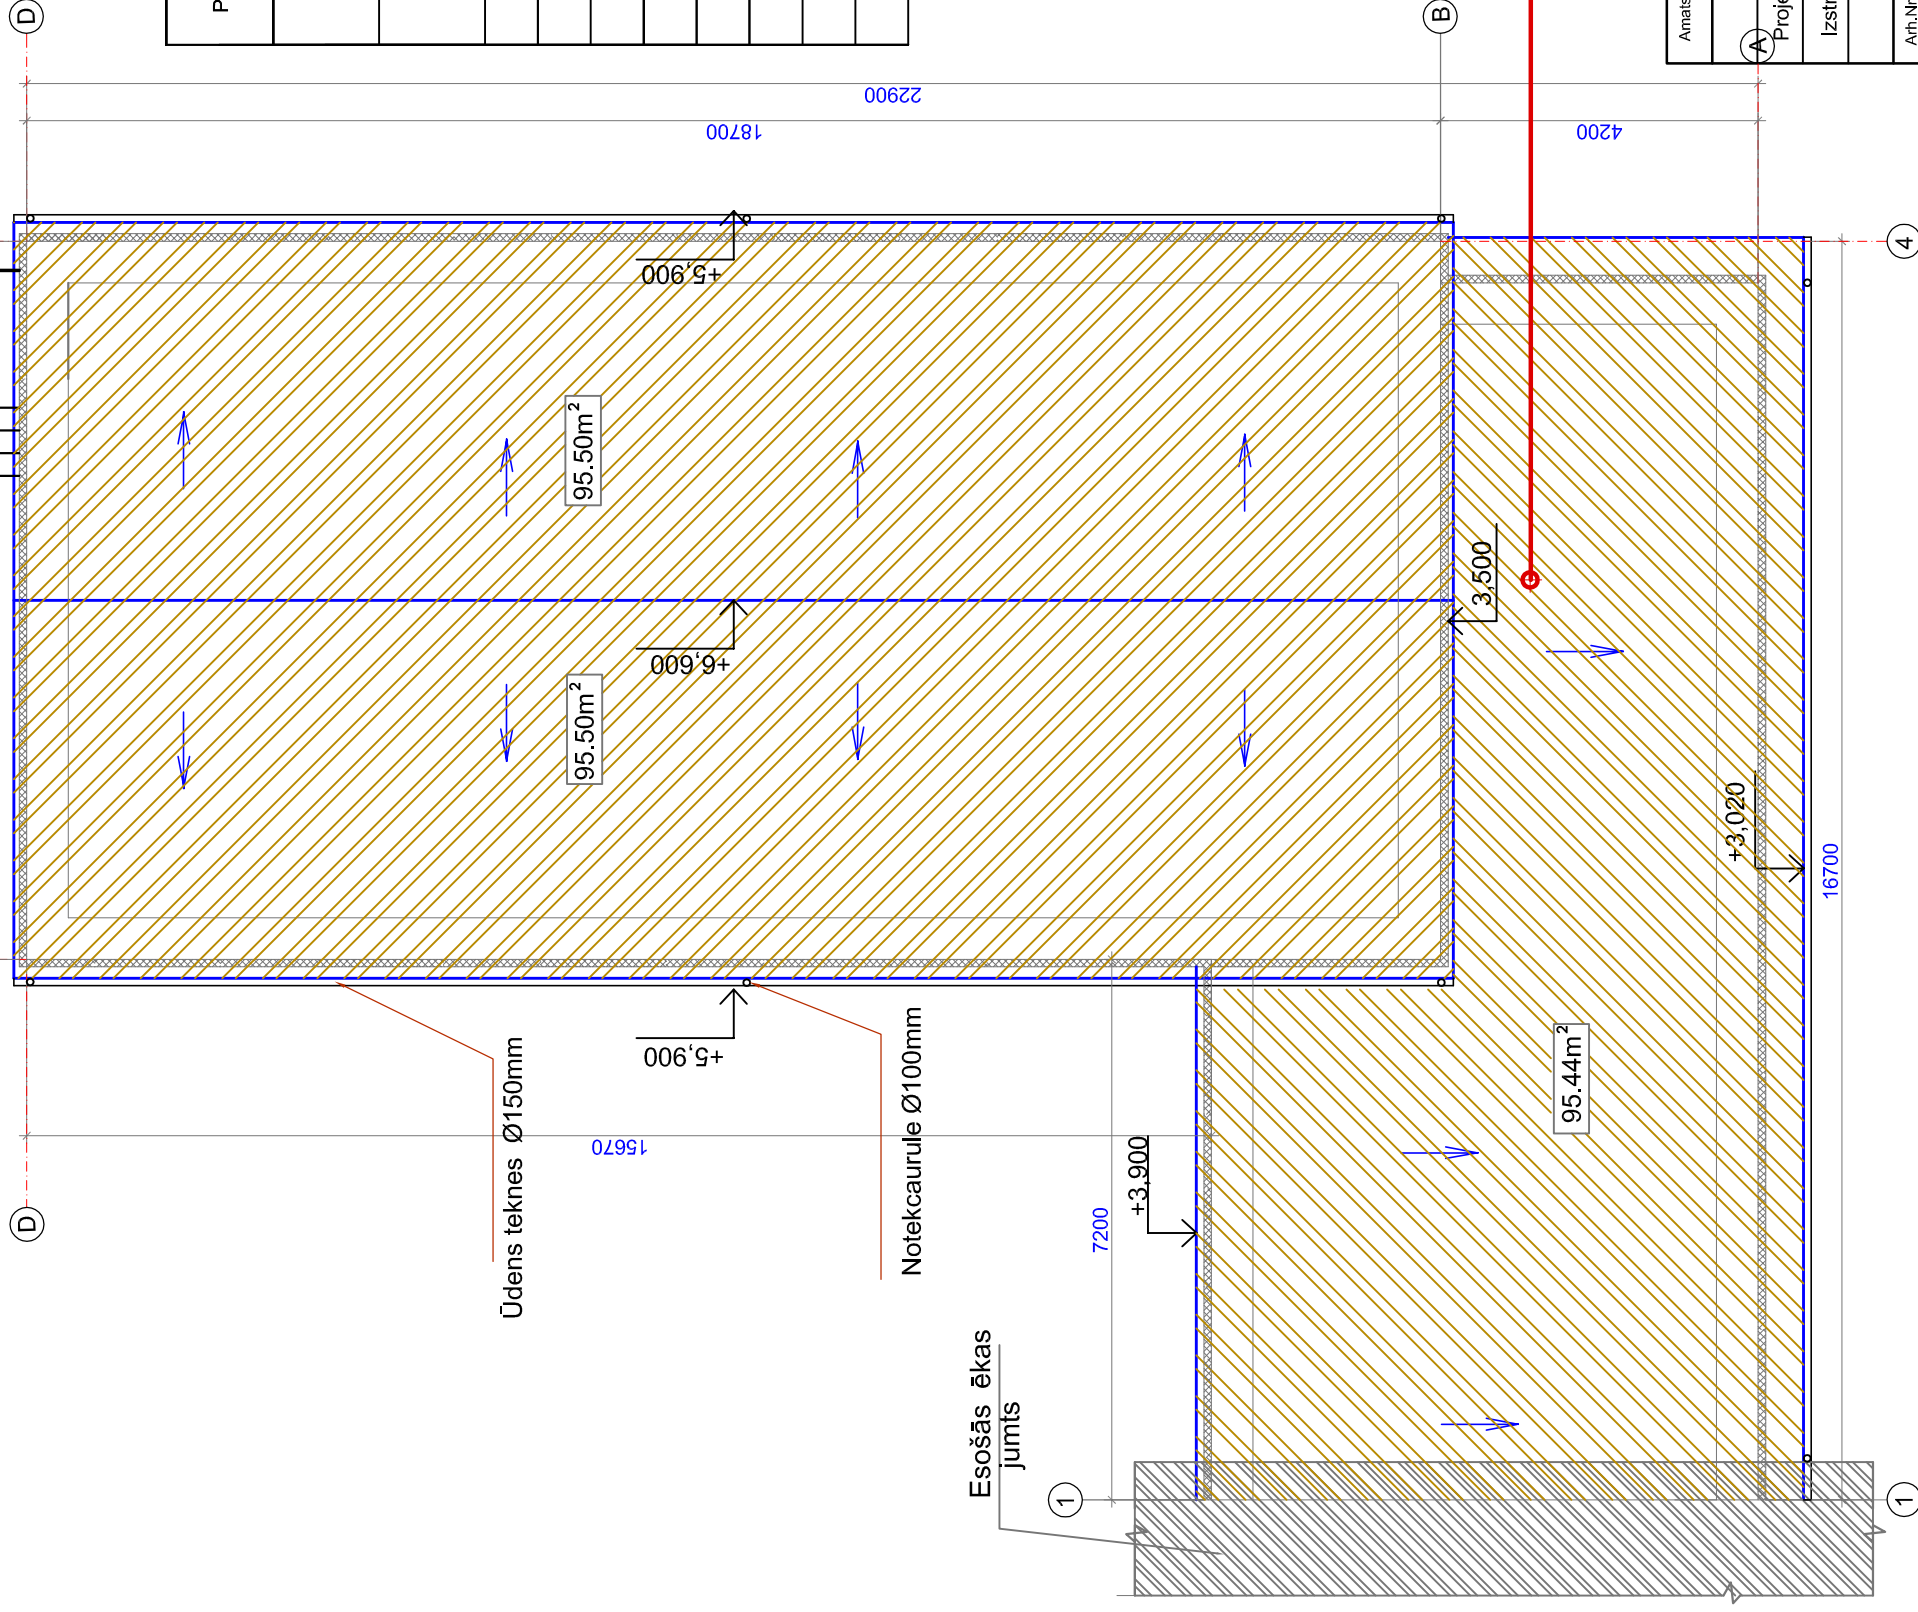

## JUMTA ELEMENTU SPECIFIKĀCIJA

Poz.	Apzīmējums	Nosaukums	Daudzums	Piezīmes
1		Gumjotais ruberoīds uz mastikas kārtas	95.44m <sup>2</sup>	
2		Gumjotais ruberoīds uz mastikas kārtas	191.0m <sup>2</sup>	
3		Ruberoīda seg. uznešana uz āršiem parapetiēm-250mm(h) (ruberoīds, hermētīķis, sienas šķērsrieva, lāsene)	2.0m	
4		Cinkota skārda profils	65.5m <sup>2</sup>	
5		Ūdens teknes Ø150mm pelēkā tonī	55m	
6		Notekcaurules Ø100mm pelēkā tonī	37.6m	
7		1 aerators uz 50m <sup>2</sup> jumta laukuma jumta konstrukcijas vēdināšanai	6gab.	
8		4 dībeļi akmens vates stiprināšanai uz 1m <sup>2</sup> jumta laukuma	1146gab.	
9		U140 profila seglīste(iekšējais izmērs)	86.5m	Sk. Mezglu 2.lapā BK-7
		Z140 termo profils, L=1200mm, solis 600mm	155gab.	Sk. Mezglu 2.lapā BK-7



Jumta segums pa esošās jumta segumu tip - 1

**PN 1(N)**  
D 200-izvest virs jumta;  
L=750 m<sup>3</sup>/h

Amats	Uzvārds	Paraksts	Datums	Būvobjekta nosaukums
Projekta vad.	A. Kuzmins			Istras vidusskolas sporta zāles rekonstrukcija
Izstrād.	P. Mežeckis			„Skolaskalns”, Vecslabadā, Istras pagastā, Ludzas novadā.
Arh.Nr.				Lapas nosaukums
				JUMTA PLĀNS
				Pasūtījuma numurs
				44 - P/11
				Proj. stadija
				TP
				Marka
				BK
				Lapa
				8
				Mērogs
				1:100



Būvkomersanta reģ. apl.  
Nr. 2726 - R  
**RĒZEKĀNS**  
NAMS