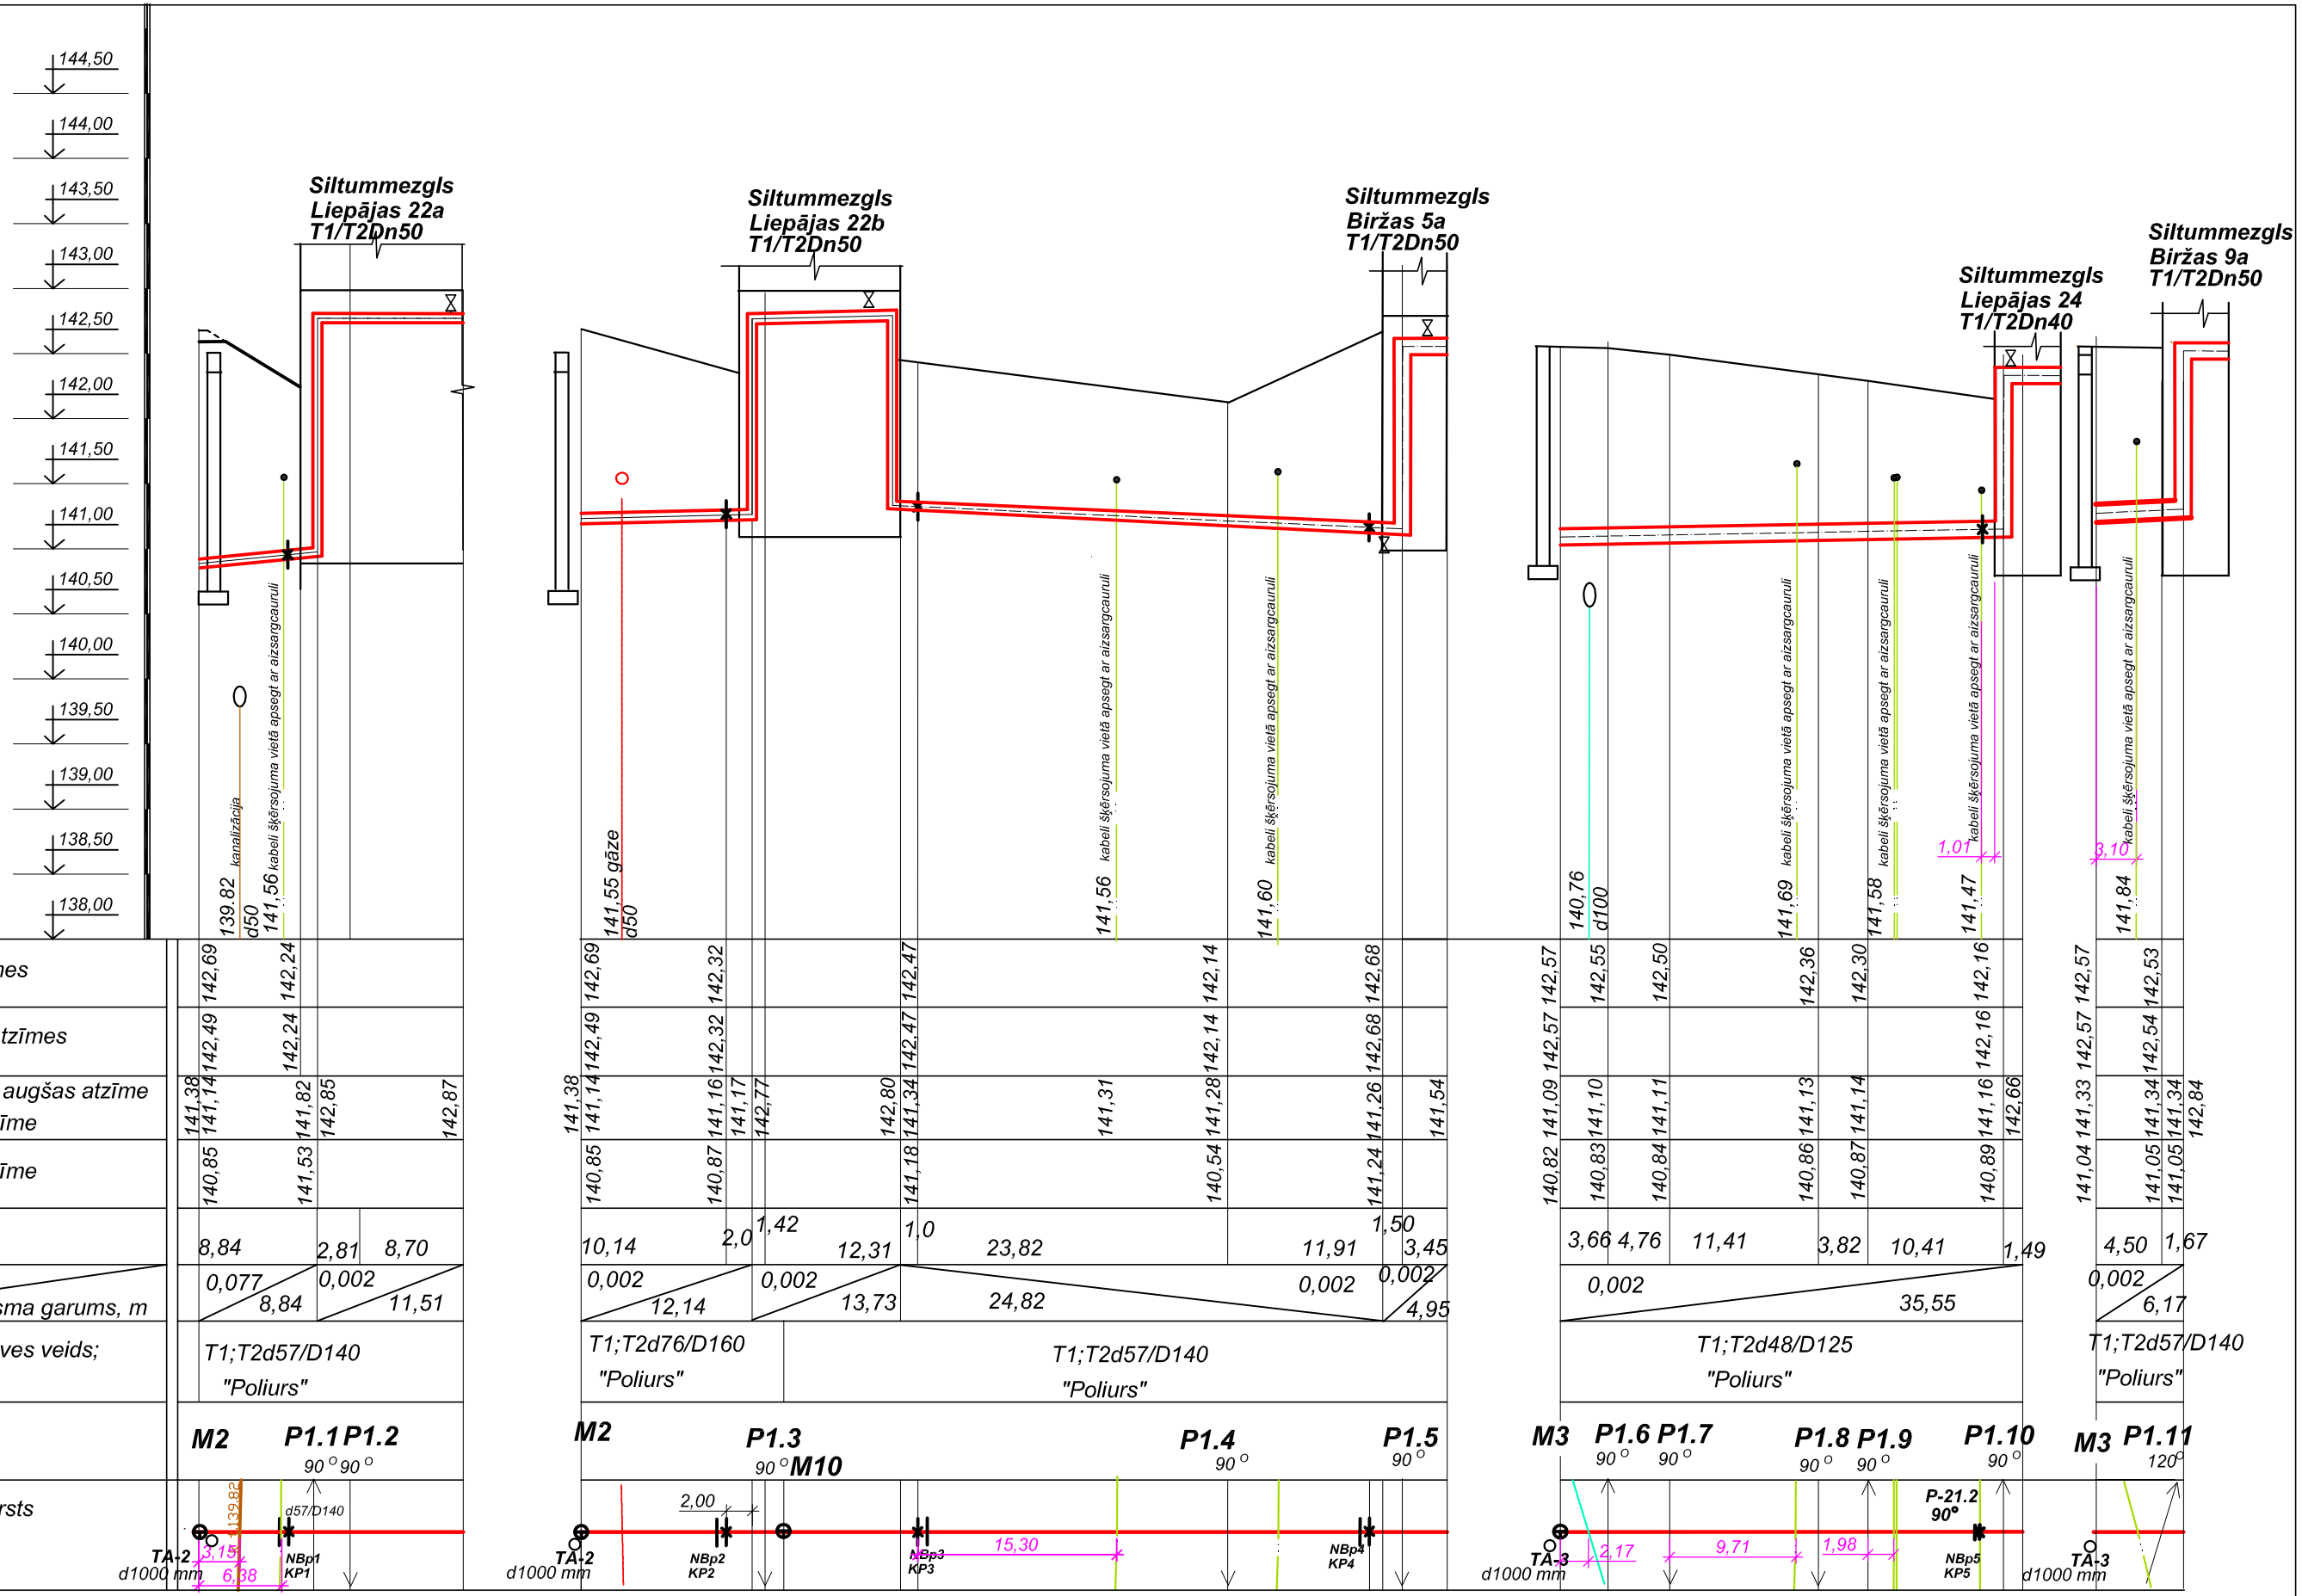

Esošās tekņu, cauruļvadu un kabeļu virsmas atzīmes precizēt dabā

Amats	Uzvārds	Paraksts	Datums
Pārbaudīja	A.Borodinecs		
Izstrādāja	I.Skurjats		
Arh.Nr.			

Būvobjekta nosaukums: **Siltumtrases rekonstrukcija no siltumkameras pie mājas Liepājas ielā 20A līdz mājām Liepājas ielā 22a, 22b, 24, 34; Biržas ielā 5a, 9a;59a,14; Raiņa ielā 48a, 58, 62a (I kārta)**

Lapas nosaukums: *Siltumtrases garenprofils.*
M-2 -Liepājas 22a: M-2-Liepājas 22b; M-3-Liepājas 24; M-3-Biržas 5a

Pasūtījuma numurs: *5-11-SAT*

Proj. stadija	Marka	Lapa	Mērogs
TP	SAT	3	1:500 1:50

SIA "Siltumtehserviss"