


STĀVA PLĀNA FRAGMENTS AR TRAUKSĒMES IZZIŅOŠANAS UN VADĪBAS SISTĒMU TĪKLIEM

M 1:100

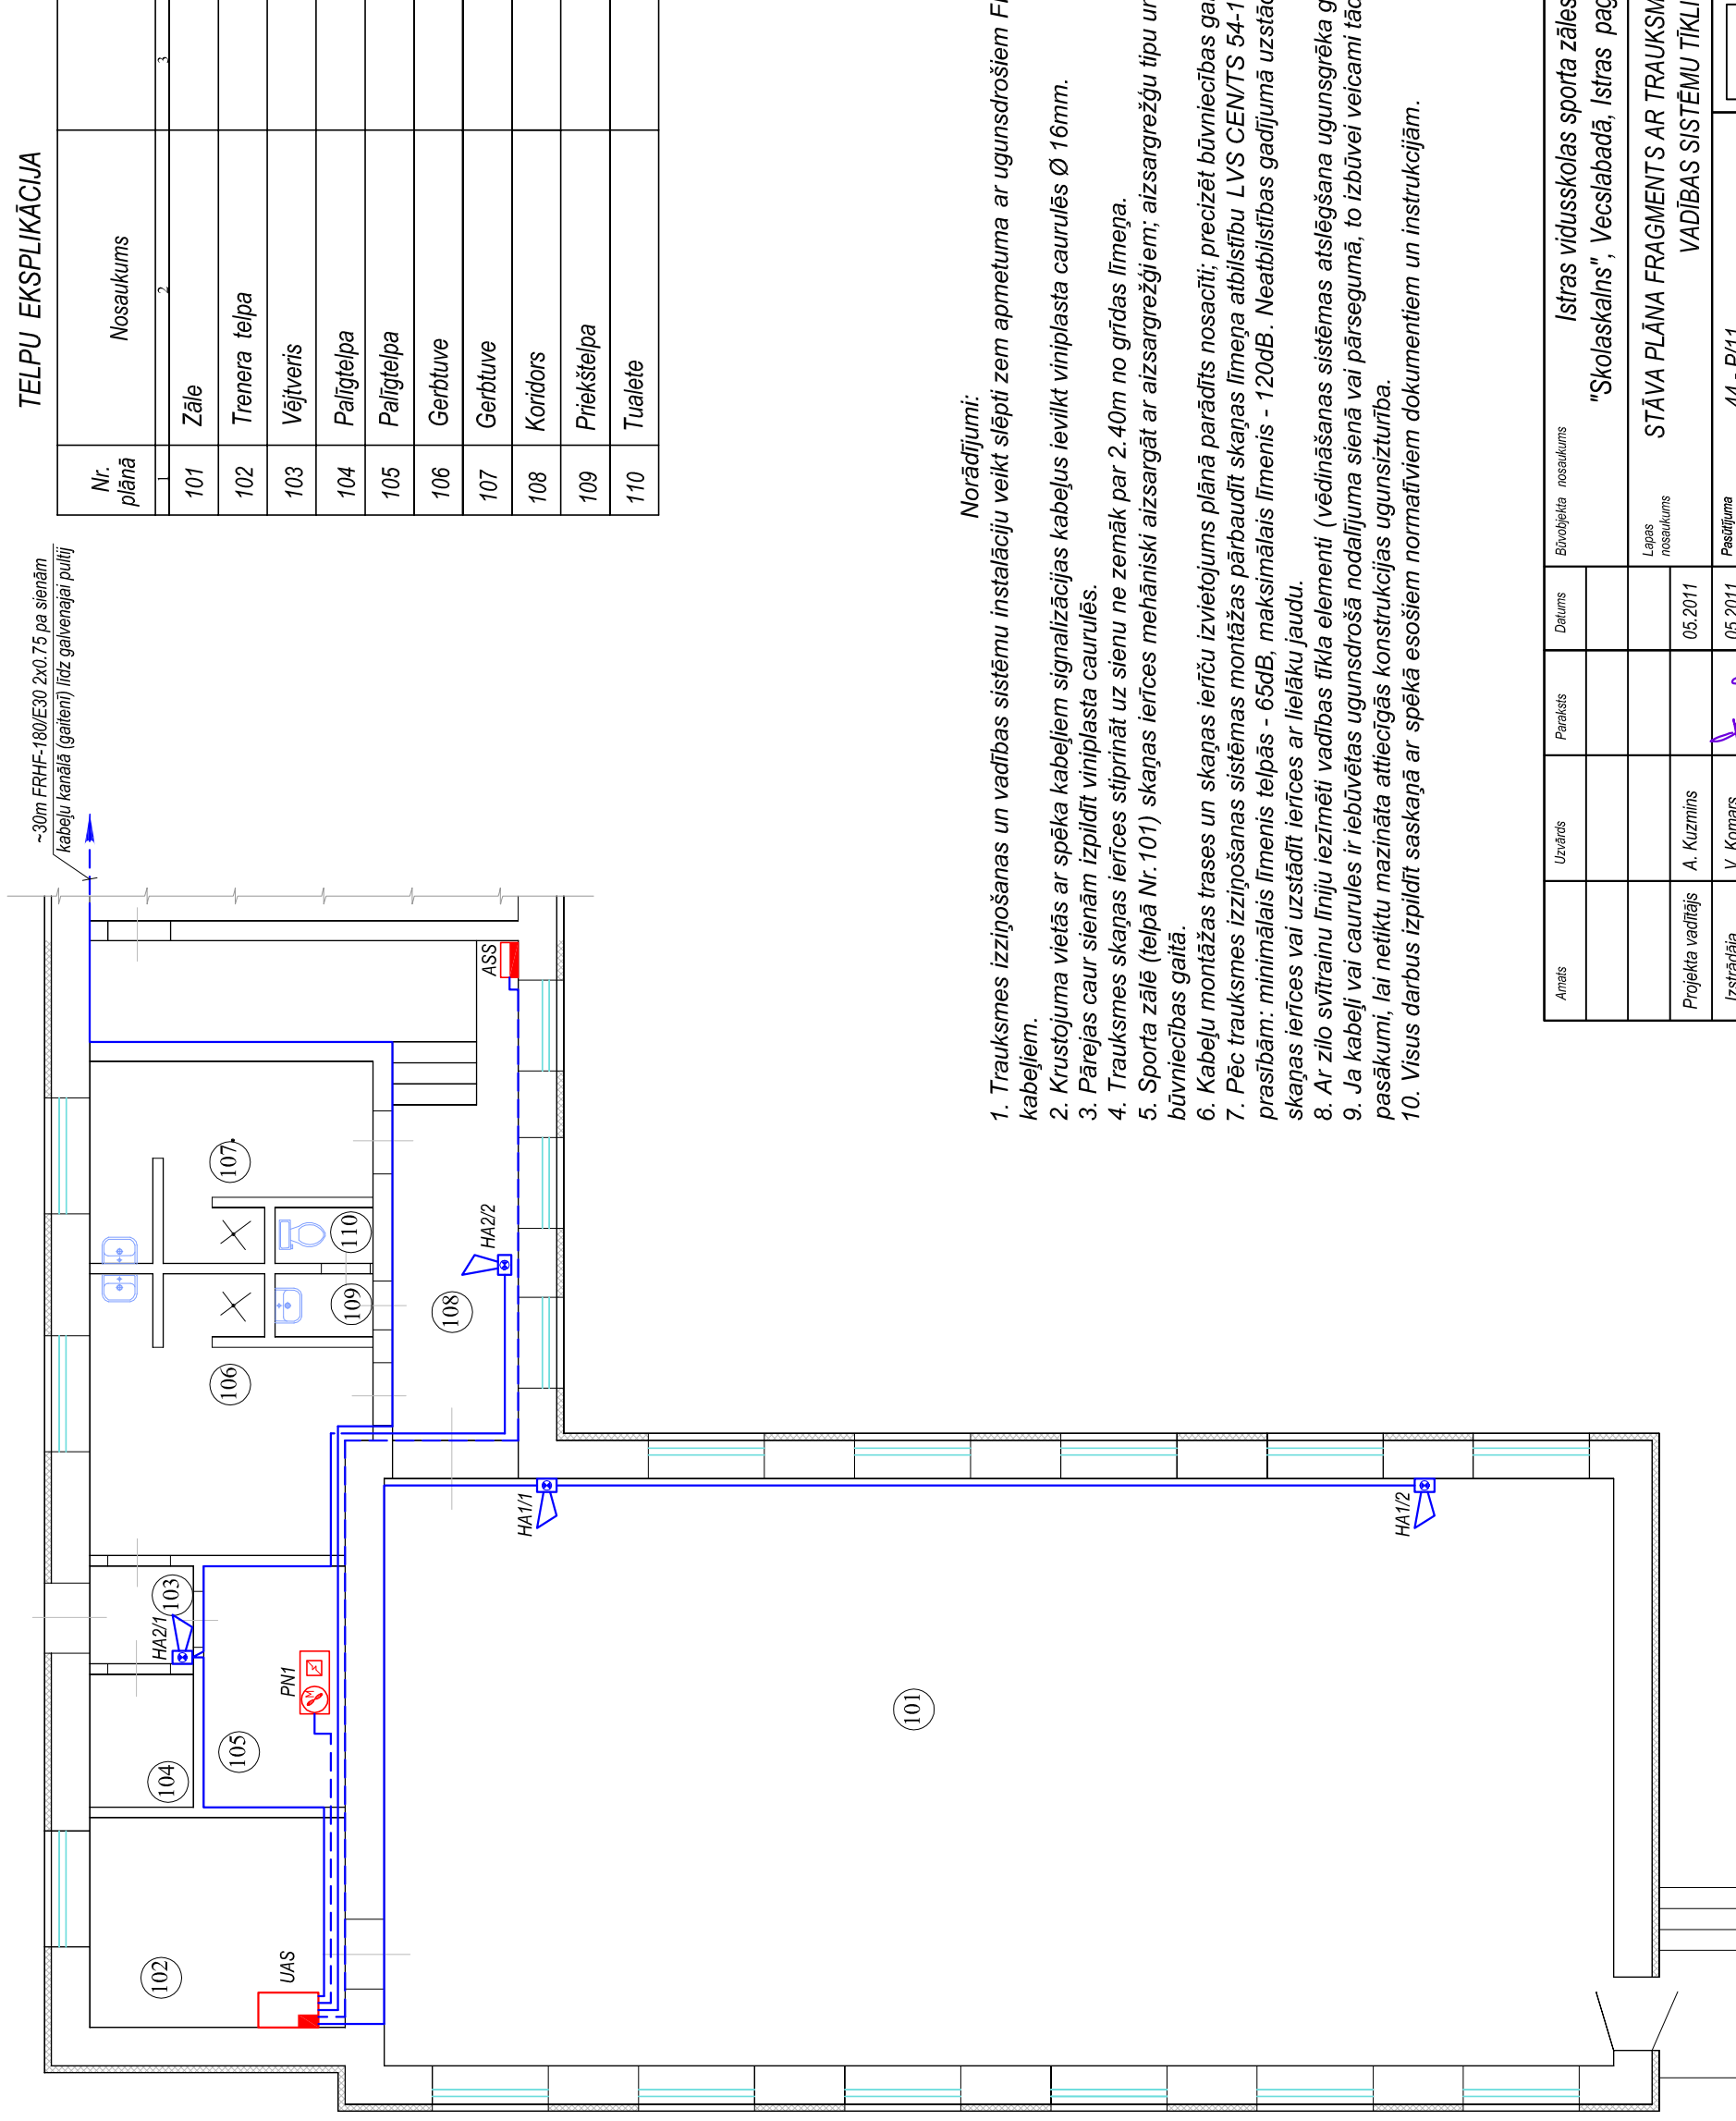

TELPU EKSPĻĪKĀCIJA

Nr. plānā	Nosaukums
101	Zāle
102	Trenera telpa
103	Vējtveris
104	Palīgtelpa
105	Palīgtelpa
106	Gerbtuve
107	Gerbtuve
108	Korīdors
109	Priekštelpa
110	Tualete

Norādījumi:

1. Trauksmes izziņošanas un vadības sistēmu instalāciju veikt slēpti zem apmetuma ar ugunsdrošiem FRHF-180/E30 markas kabeļiem.
2. Krustojuma vietās ar spēka kabeļiem signalizācijas kabeļus ievilkot viniplasta caurulēs Ø 16mm.
3. Pārejas caur sienām izpildīt viniplasta caurulēs.
4. Trauksmes skaņas ierīces stiprināt uz sienu ne zemāk par 2.40m no grīdas līmeņa.
5. Sporta zālē (telpā Nr. 101) skaņas ierīces mehāniski aizsargāt ar aizsargrežģiem; aizsargrežģu tipu un veidu precizēt būvniecības gaitā.
6. Kabeļu montāžas trases un skaņas ierīču izvietojums plānā parādīts nosacīti; precizēt būvniecības gaitā.
7. Pēc trauksmes izziņošanas sistēmas montāžas pārbaudīt skaņas līmeņa atbilstību LVS CEN/TS 54-14 un LVS EN60849 prasībām: minimālais līmenis telpās - 65dB, maksimālais līmenis - 120dB. Neatbilstības gadījumā uzstādīt papildus trauksmes skaņas ierīces vai uzstādīt ierīces ar lielāku jaudu.
8. Ar zilo svītrainu līniju iezīmēti vadības tīkla elementi (vēdināšanas sistēmas atslēgšana ugunsgrēka gadījumā).
9. Ja kabeļi vai caurules ir iebūvētas ugunsdrošā nodalījuma sienā vai pārsegumā, to izbūvei veicami tādi ugunsdrošības pasākumi, lai netiktu mazināta attiecīgās konstrukcijas ugunsizturība.
10. Visus darbus izpildīt saskaņā ar spēkā esošiem normatīviem dokumentiem un instrukcijām.

Amats	Uzvārds	Paraksts	Datums	Būvobjekta nosaukums
Projekta vadītājs	A. Kuzmins		05.2011	Istras vidusskolas sporta zāles rekonstrukcija
Izstrādāja	V. Komars	<i>[Signature]</i>	05.2011	"Skolaskalns", Vecslabādā, Istras pagastā, Ludzas novadā.
Afn.Nr.				STĀVA PLĀNA FRAGMENTS AR TRAUKSĒMES IZZIŅOŠANAS UN VADĪBAS SISTĒMU TĪKLIEM
			44 - P/11	
			Merka	
			UAS	
			Lapa	
			6	
			Proj. stadija	
			TP	
			Mērogs	
			1:100	



Būvkom.reģ.Nr.2726-R