


# STĀVA PLĀNA FRAGMENTS AR UGUNSGRĒKA ATKLĀŠANAS SISTĒMAS TĪKLIEM

M 1:100

## TEĻPU EKSPĻIKĀCIJA

Nr. plānā	Nosaukums
101	Zāle
102	Trenera telpa
103	Vējtveris
104	Palīgtelpa
105	Palīgtelpa
106	Gerbtuve
107	Gerbtuve
108	Korīdors
109	Priekštelpa
110	Tualete

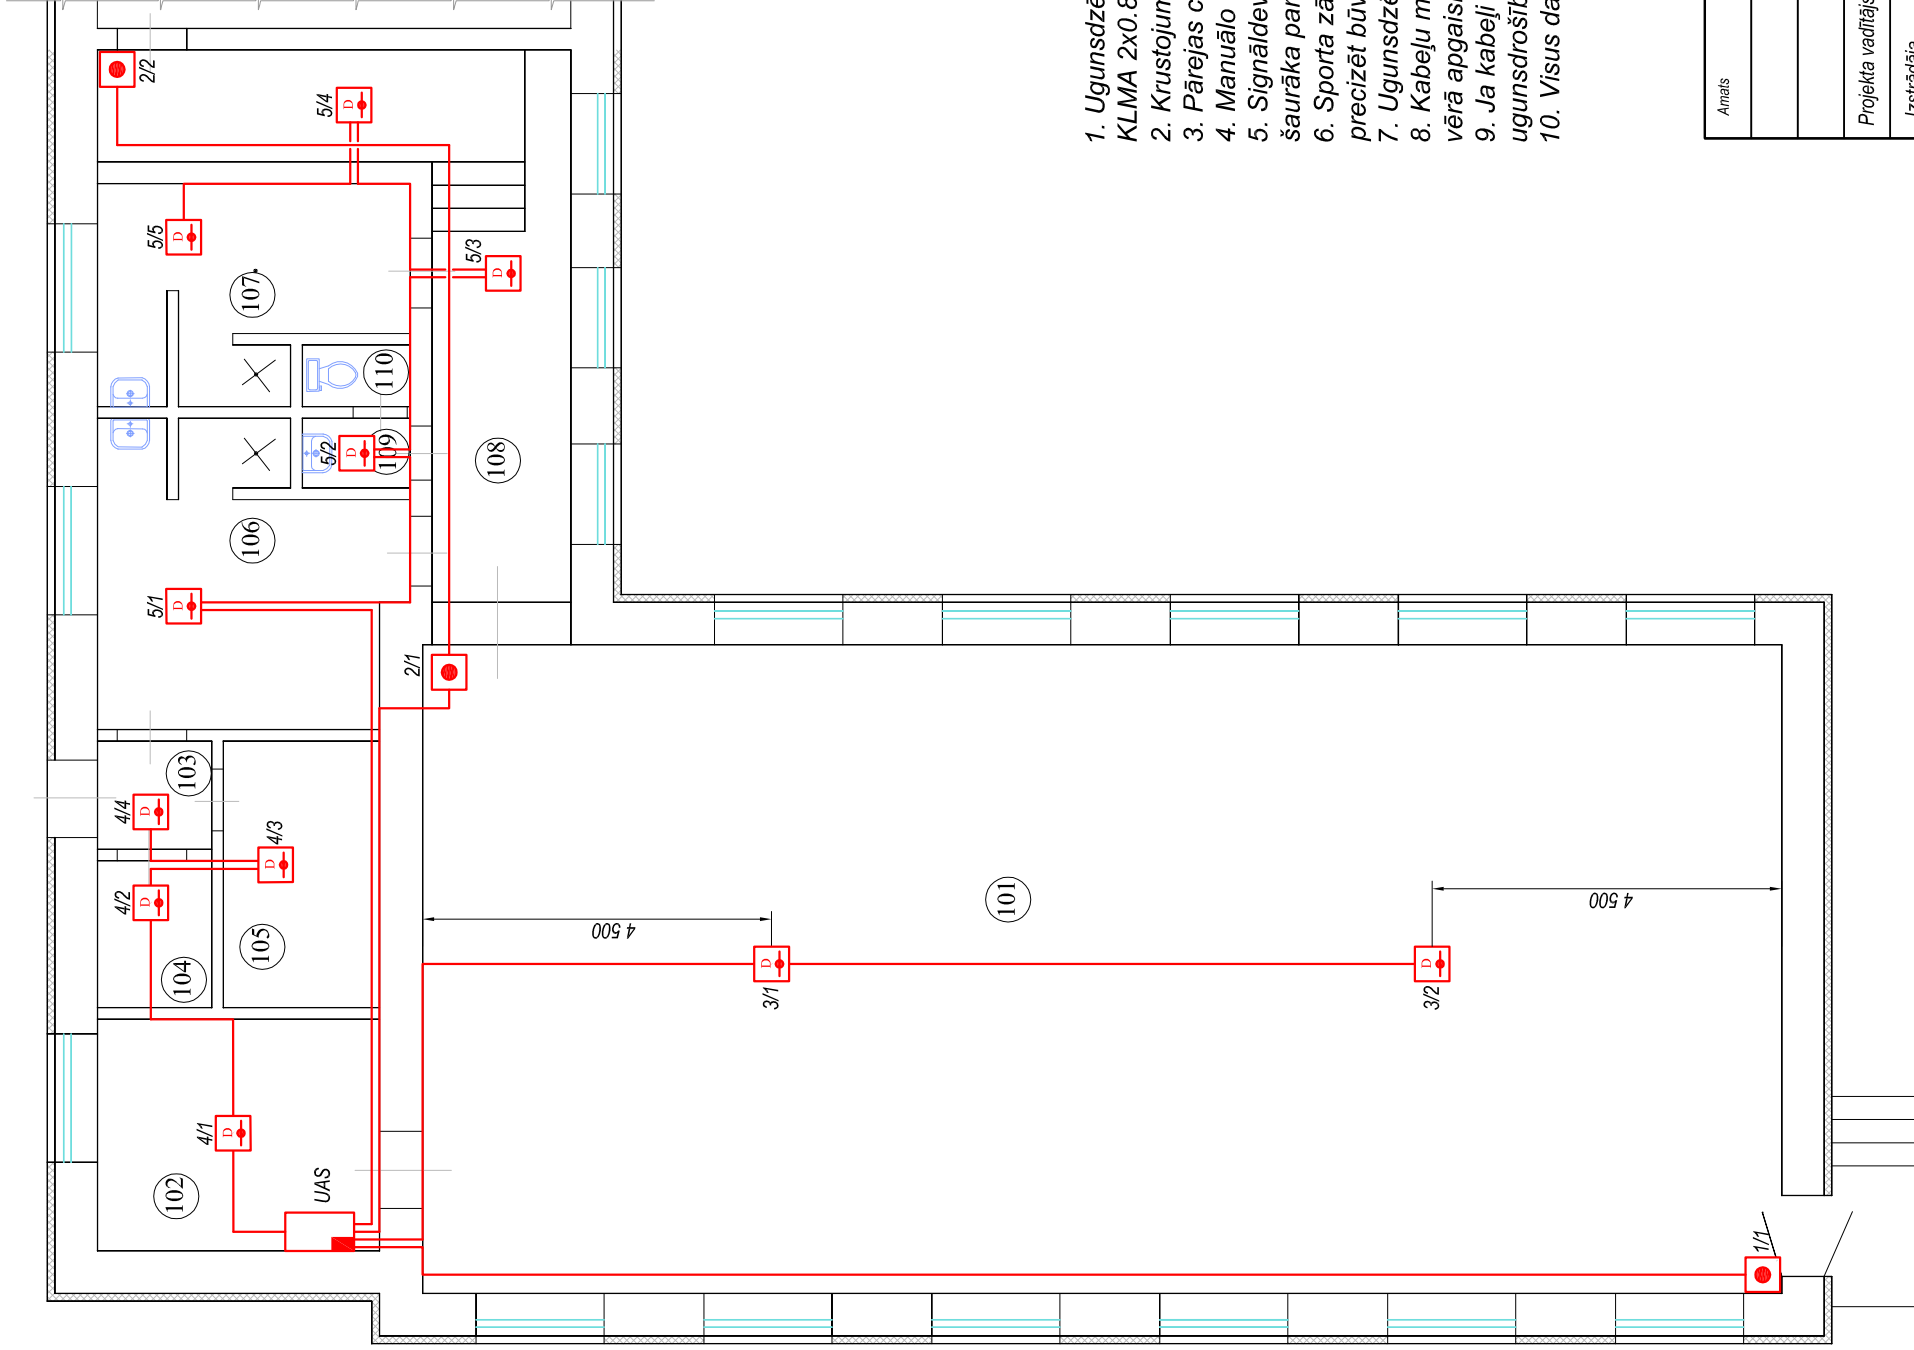

### Norādījumi:

- Ugunsdzēsības signalizācijas instalāciju veikt slēpti zem apmetuma un virs griestu konstrukcijām ar signalizācijas KLMA 2x0.8+0.8 markas kabeļiem.
- Krustojuma vietās ar spēka kabeļiem signalizācijas kabeļus ievilkt viniųplasta caurulēs Ø12mm.
- Pārejas caur sienām izpildīt viniųplasta caurulēs.
- Manuālo trauksmes signāļdevēju instalācijas augstums - 1.50m.
- Signāļdevējus stiprināt pie griestiem. Signāļdevējus nedrīkst montēt tuvāk par 0.50m no starpsienām. Ja telpa ir šaurāka par 1.20m, signāļdevēju jāiemontē platuma vidējā trešdaļā.
- Sporta zālē (telpā Nr. 101) signāļdevējus mehāniski aizsargāt ar aizsargrežģiem; aizsargrežģu tipu un veidu precizēt būvniecības gaitā.
- Ugunsdzēsības signalizācijas moduļu pieslēgumu izpildīt saskaņā ar rūpnīcas-izgatavotājas shēmu un instrukciju.
- Kabeļu montāžas trases un signāļdevēju izvietojums plānā parādīts nosacīti; precizēt būvniecības gaitā, ņemot vērā apgaismes ķermeņu un vēdināšanas difuzoru izvietojumus.
- Ja kabeļi vai caurules ir iebūvētas ugunsdrošā nodalījuma sienā vai pārsegumā, to izbūvei veicami tādi ugunsdrošības pasākumi, lai netiktu mazināta attiecīgās konstrukcijas ugunsizturība.
- Visus darbus izpildīt saskaņā ar spēkā esošiem normatīviem dokumentiem un instrukcijām.

Amats	Uzvārds	Paraksts	Datums	Būvobjekta nosaukums	Istras vidusskolas sporta zāles rekonstrukcija
Projekta vadītājs	A. Kuzmins		05.2011	Lapas nosaukums	"Skolaskalns", Vecslabādā, Istras pagastā, Ludzas novadā.
Izstrādāja	V. Komars		05.2011	Lapas numurs	STĀVA PLĀNA FRAGMENTS AR UGUNSGRĒKA ATKLĀŠANAS SISTĒMAS TĪKLIEM
Arh.Nr.				Pasūtījuma numurs	44 - P/11
				Proj. stadija	UAS
				Marka	5
				Mērogs	1:100



Būvkom.reģ.Nr.2726-R  
**RĒZEKNES**  
NAMS