


# 1. STĀVA PLĀNS AR ELEKTROAPGAISMES TĪKLIEM M 1:100

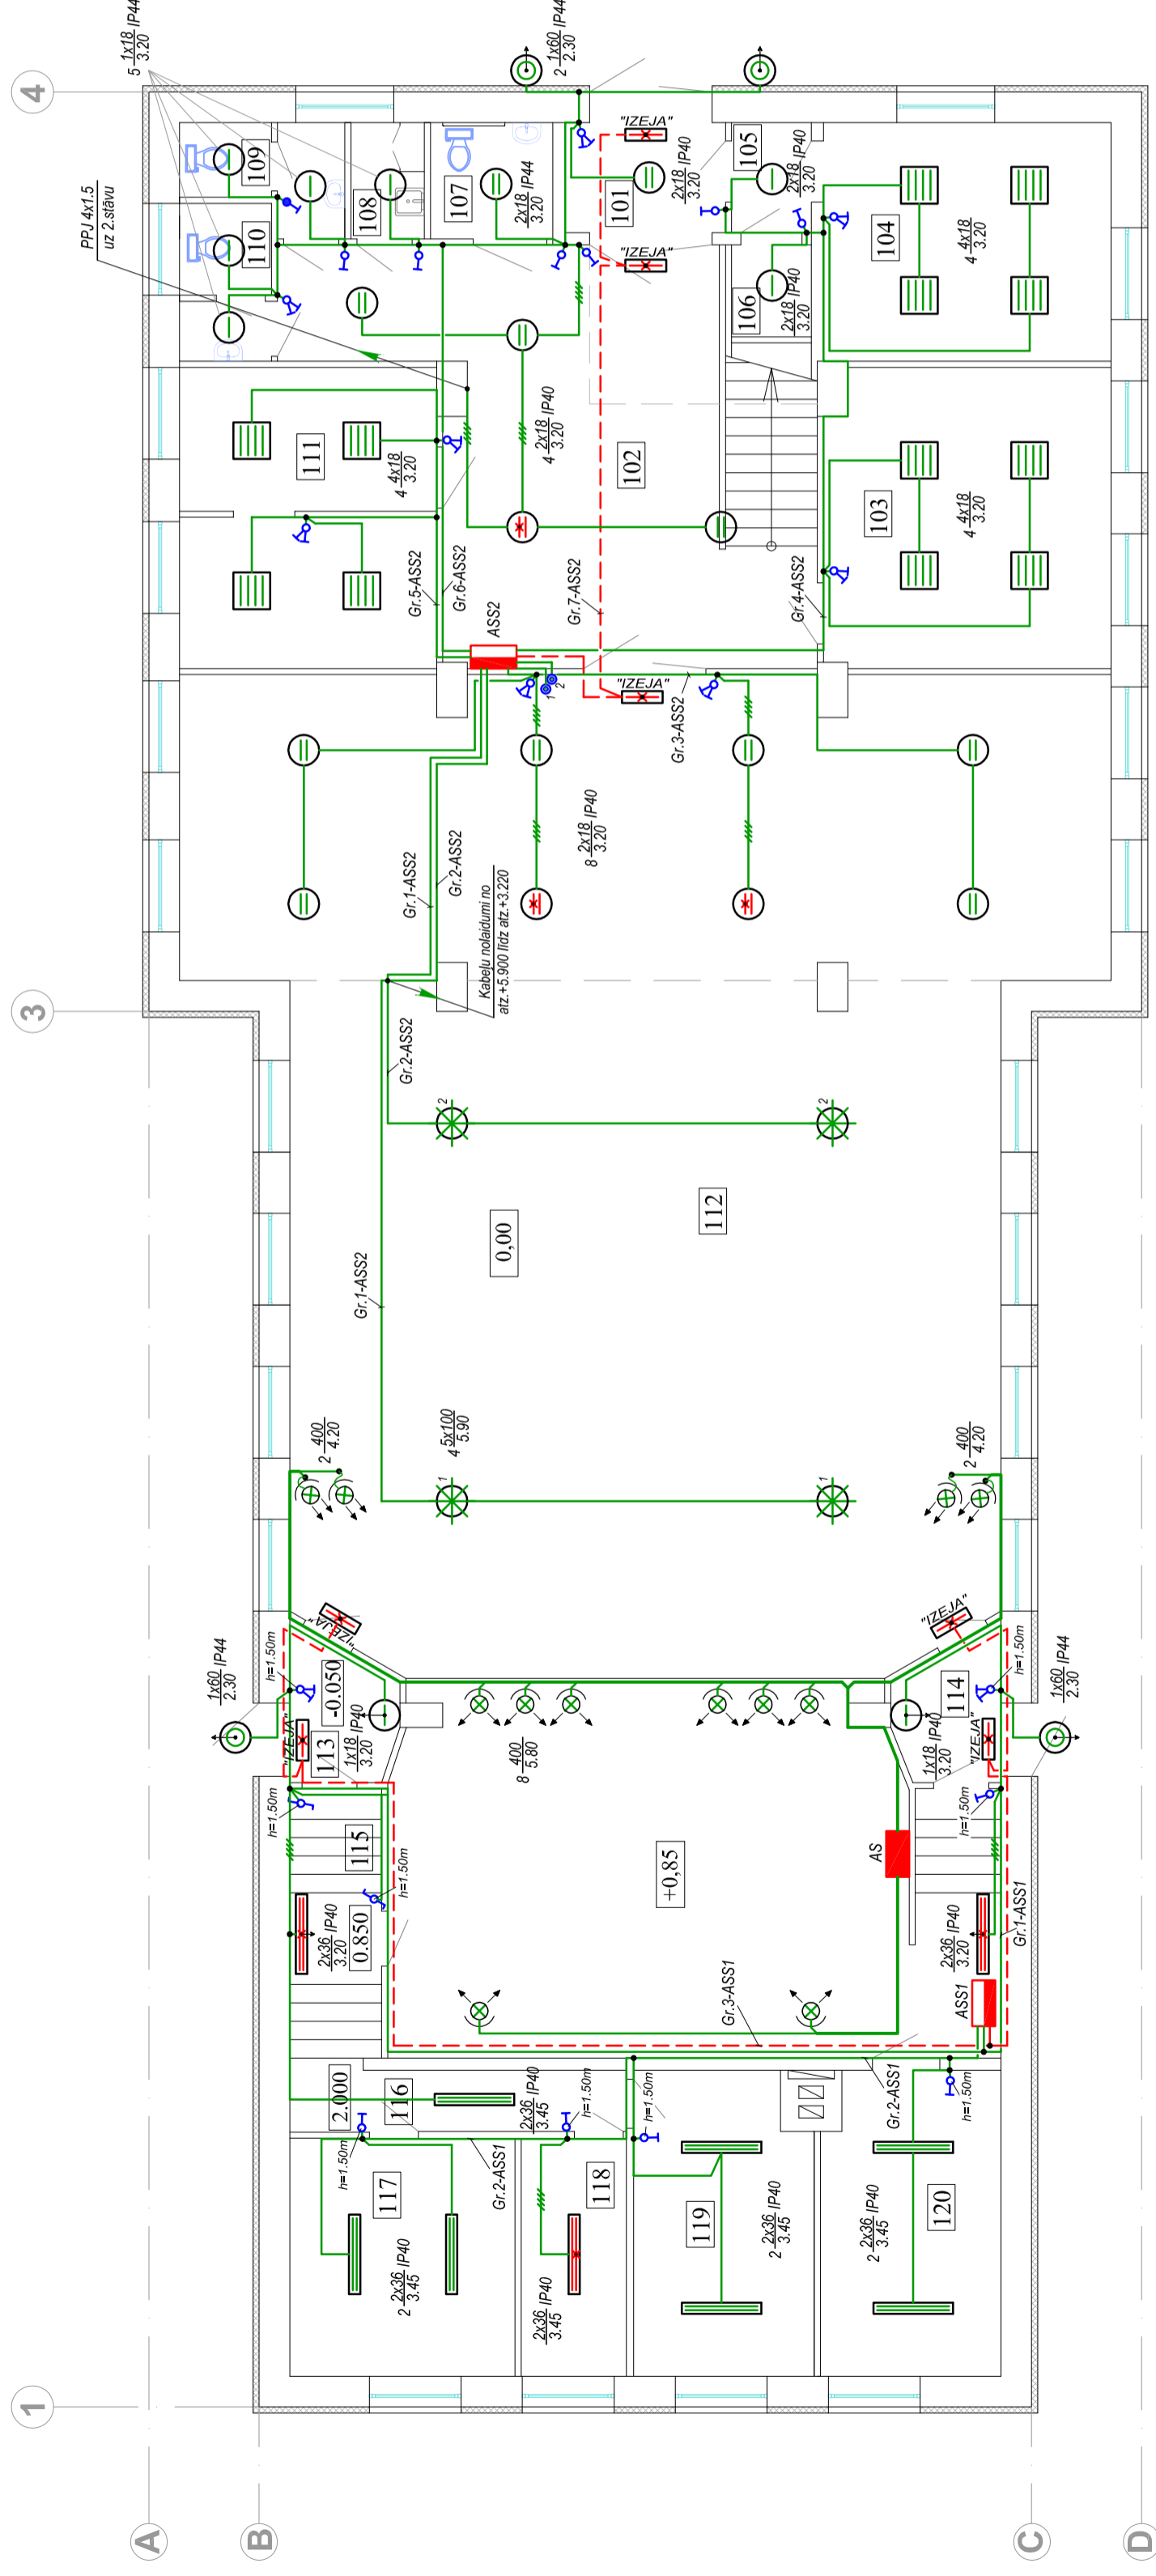

## TELPU EKSPLIKĀCIJA

Nr. plānā	Nosaukums	Apgaismojuma līmenis, Lx
101	Vēltnis	150
102	Foajē	150
103	Bibliotēka	500
104	Kabinets	500
105	Priekštelpa	100
106	Palīgtelpa	100
107	Tualetes, cilvēkiem ar fiziskiem traucējumiem	200
108	Uzskopšanas inventāra glabāšanas telpa	100
109	WC	200
110	WC	200
111	Kabinets	500
112	Zāle ar skatuvi	200
113	Priekštelpa	100
114	Priekštelpa	100
115	Kāpņu telpa	150
116	Koridors	100
117	Palīgtelpa	100
118	Palīgtelpa	100
119	Palīgtelpa	100
120	Palīgtelpa	100

- Norādījumi:**
- Elektroapgaismes instalāciju veikt slēpti zem apmetuma, sienas karkasos un virs griestu konstrukcijām ar PPJ markas kabeliem; slēpti virs degošajām koka griestu konstrukcijām izpildīt lokanās metāla caurulēs.
  - Apgaismes kabeliem jābūt ar atsevišķo zemējuma dzīslu: apgaismes ķermeņu metāla korpusus pievienot pie sadalnes zemējuma spalles.
  - Pārejas caur sienām un stāvvadiem izpildīt viniplasta caurulēs.
  - Ar sarkanu krāsu iezīmēt avārijas apgaismes tīkla elementus.
  - Avārijas apgaismojuma gaismekļu komplektēt ar nepārtrauktas barošanas invertoriem.
  - Evakuācijas virzienu rādītājus "IZEJA" ieslēgt pastāvīgā deģšanas režīmā.
  - Apgaismes armatūras izvēlētas atbilstoši LVS EN 12464-1 normu prasībām un tās atbilst katras konkrētas telpas apgaismojuma, elektroinstalācijas un ugunsbīstamības prasībām.
  - Sadalnes montēt atklāti virs apmetuma 1.70m augstumā (līdz sadalnes augšdaļai).
  - Apgaismes slēdžu instalācijas augstums 0.90m no tīras grīdas (Ja nav uzrādīts citādi, tad citā izmērī, montāžas attālums no durvju ailes 0.15m).
  - Kabeļu montāžas trases un apgaismes ķermeņu izvietojums plānā parādīts nosacīti; precīzēt būvniecības gaitā, ņemot vērā sarežģītību cauruļvadu un vēdināšanas ierīču izvietojumu. Gaismekļu tipu saskaņot ar pasūtītāju.
  - Elektrokārtu metāla daļas, kuras neatrodas zem sprieguma, bet var zem tā nokļūt izolācijas bojājuma rezultātā, nepieciešams sazemēt.
  - Ja kabeļi vai caurules ir iebūvētas ugunsdrošā nodalījuma sienā vai pārsegumā, to izbūvei veicami tādi ugunsdrošības pasākumi, lai neliktu mazināta atliecīgās konstrukcijas ugunsizturības.
  - Visus darbus izpildīt saskaņā ar "ELEKTROIETAĪŠU IZBŪVES NOTEIKUMIEM", "ELEKTRISKO TĪKLU AIZSARDZĪBAS NOTEIKUMIEM" un citiem spēkā esošiem normatīviem dokumentiem un instrukcijām.

Amats	Uzvārdi	Paraksts	Datums	Būvdokļa nosaukums	
				Tautas nams "Pagastnāja Vecslabada" Istras pagasts, Ludzas novads, Vecslabada.	
Projekta vadītājs		05.2011		Lietas nosaukums	
Izstrādāja		05.2011		1. STĀVA PLĀNS AR ELEKTROAPGAISMES TĪKLIEM	
Arh. Nr.	Proj. stadija	Marka	Lapa	Mērogs	1:100
	TP	EL	9		



Būvkom. reģ. Nr. 2726-R