APRĒĶINA SHĒMA (1.TURPINĀJUMS)

U=400/230V

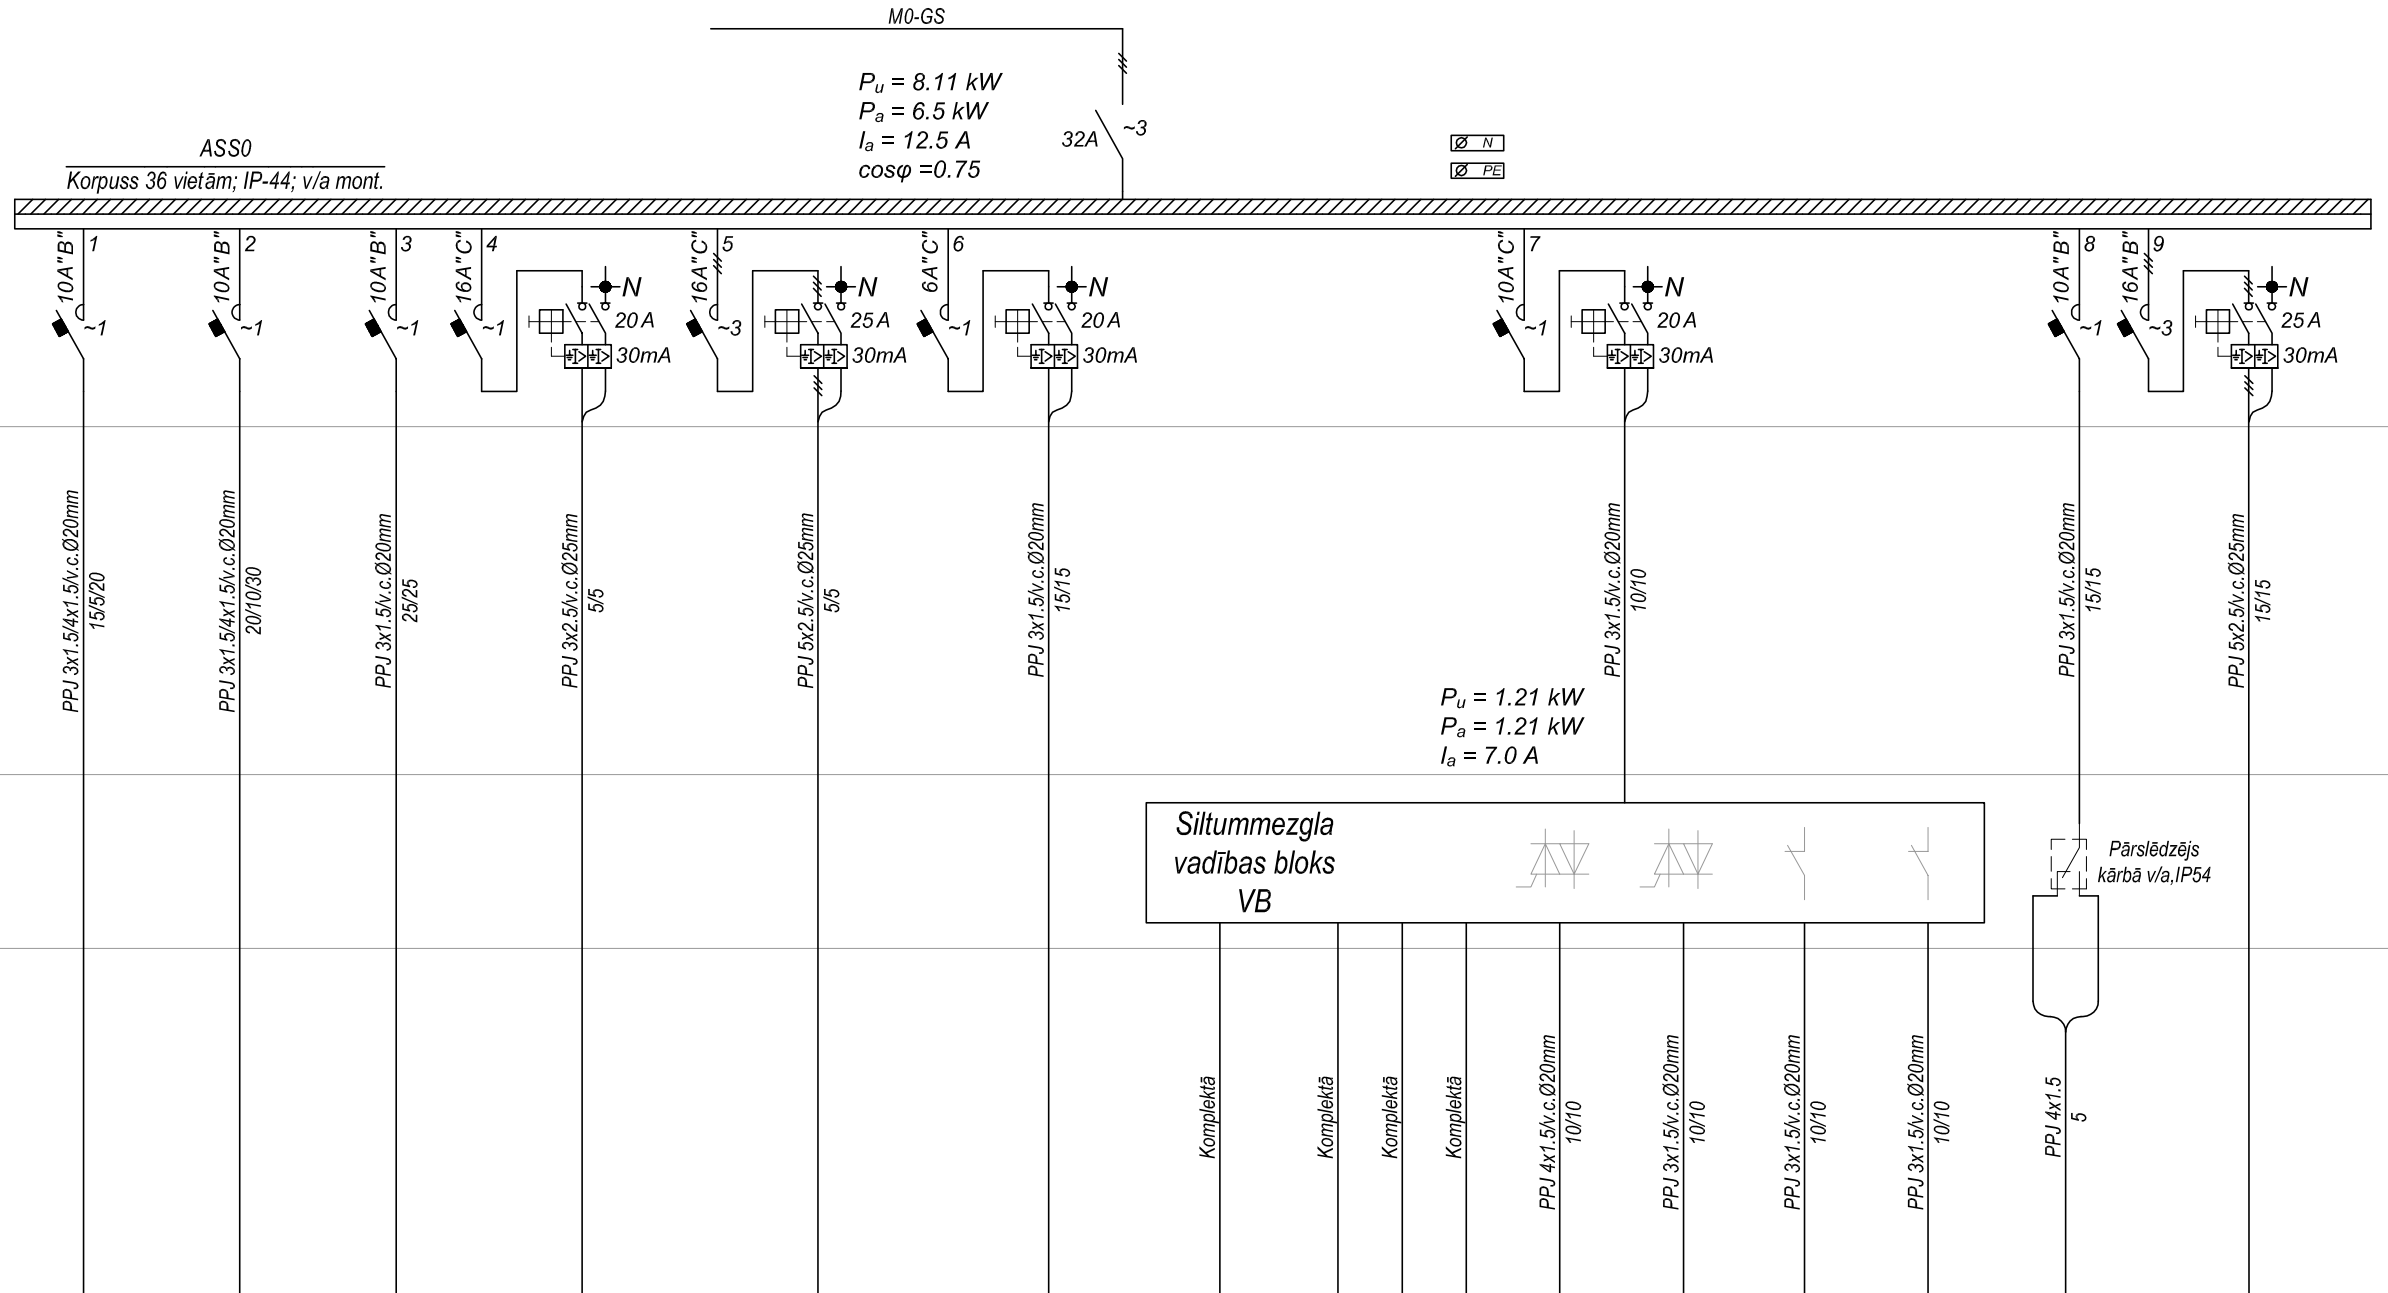

SADALNE	APRĒĶINA DATI PIESLĒGUMA VIETĀ TIPS GRUPAS NR.																
APARĀTS ATEJOŠĀ LĪNIJA	TIPS NOMINĀLĀ STRĀVA [A]																
VADA MARKA ŠĶĒRSGRIEZUMS INST. VEIDS	LĪNIJAS NR. GARUMS [m]																
PALAIŠANAS IERĪCE	TIPS TERMORELEJA STRĀVA [A]																
VADA MARKA ŠĶĒRSGRIEZUMS INST. VEIDS	LĪNIJAS NR. GARUMS [m]																
PATĒRĒTĀJS	PIEŅEMTAIS APZĪMĒJUMS PĒC PLĀNA																
	NR. PĒC PLĀNA							K1	TD		K2	K3	K4	K5	M1	K6	
	Pn [kW]		0.204	0.288	0.144	1.0	1.0	0.25			0.02	0.12	0.88	0.185	0.02	4.0	
	STRĀVA [A] Inom		1.0	1.4	0.7	4.8	1.6	1.2			0.1	0.7	5.1	1.1	0.1	9.7	
	STRĀVA [A] Ipal											4.9	12.8	6.5			
	MEHĀNISMA NOSAUKUMS PĒC PLĀNA		Darba un avārijas elektro apgaisme	Darba un avārijas elektro apgaisme	Darba elektro apgaisme	Pagrabstāva sienas kontakts	Pagrabstāva sienas kontakts	Apkures katls	Āra gaisa temperatūras devējs	Ūdens temperatūras devēji	Trīsgājienu sajaucējvārsta piedziņa	Apkures katla cirkulācijas sūknis	Apkures cirkulācijas sūknis	Karstā ūdens cirkulācijas sūknis	Žalūzijas	Elektriskais ūdens sildītājs	
	TELPAS NR. PĒC PLĀNA		001,002, fasāde	003	004	001	001	003	fasāde	003	003	003	003	003	003	003	

Norādījumi:

1. *Vadības pults ar siltummezgla iekārtām iekļauts AVK un ŪK projekta daļu specifikācijās.*
2. *Siltummezgla vadības pults un iekārtu pieslēgumu izpildīt saskaņā ar rūpnīcas-izgatavotājas shēmu un instrukciju.*
3. *Visus darbus izpildīt saskaņā ar "ELEKTROIETAIŠU IZBŪVES NOTEIKUMIEM", "ELEKTRISKO TĪKLU AIZSARDZĪBAS NOTEIKUMIEM" un citiem normatīviem dokumentiem.*

Amats	Uzvārds	Paraksts	Datums	Būvobjekta nosaukums	Tautas nams "Pagastmāja Vecslabada" Istras pagasts, Ludzas novads, Vecslabada.		
				Lapas nosaukums	APRĒĶINA SHĒMA (1.TURPINĀJUMS)		
Projekta vadītājs	A. Kuzmins		05.2011				
Izstrādāja	V. Komars		05.2011	Pasūtījuma numurs	48 - P/11		
Arh.Nr.				Proj. stadija TP	Marka EL	Lapa 4	Mērogs

RN Būvkom.reģ.Nr.2726-R RĒZEKNES NAMS