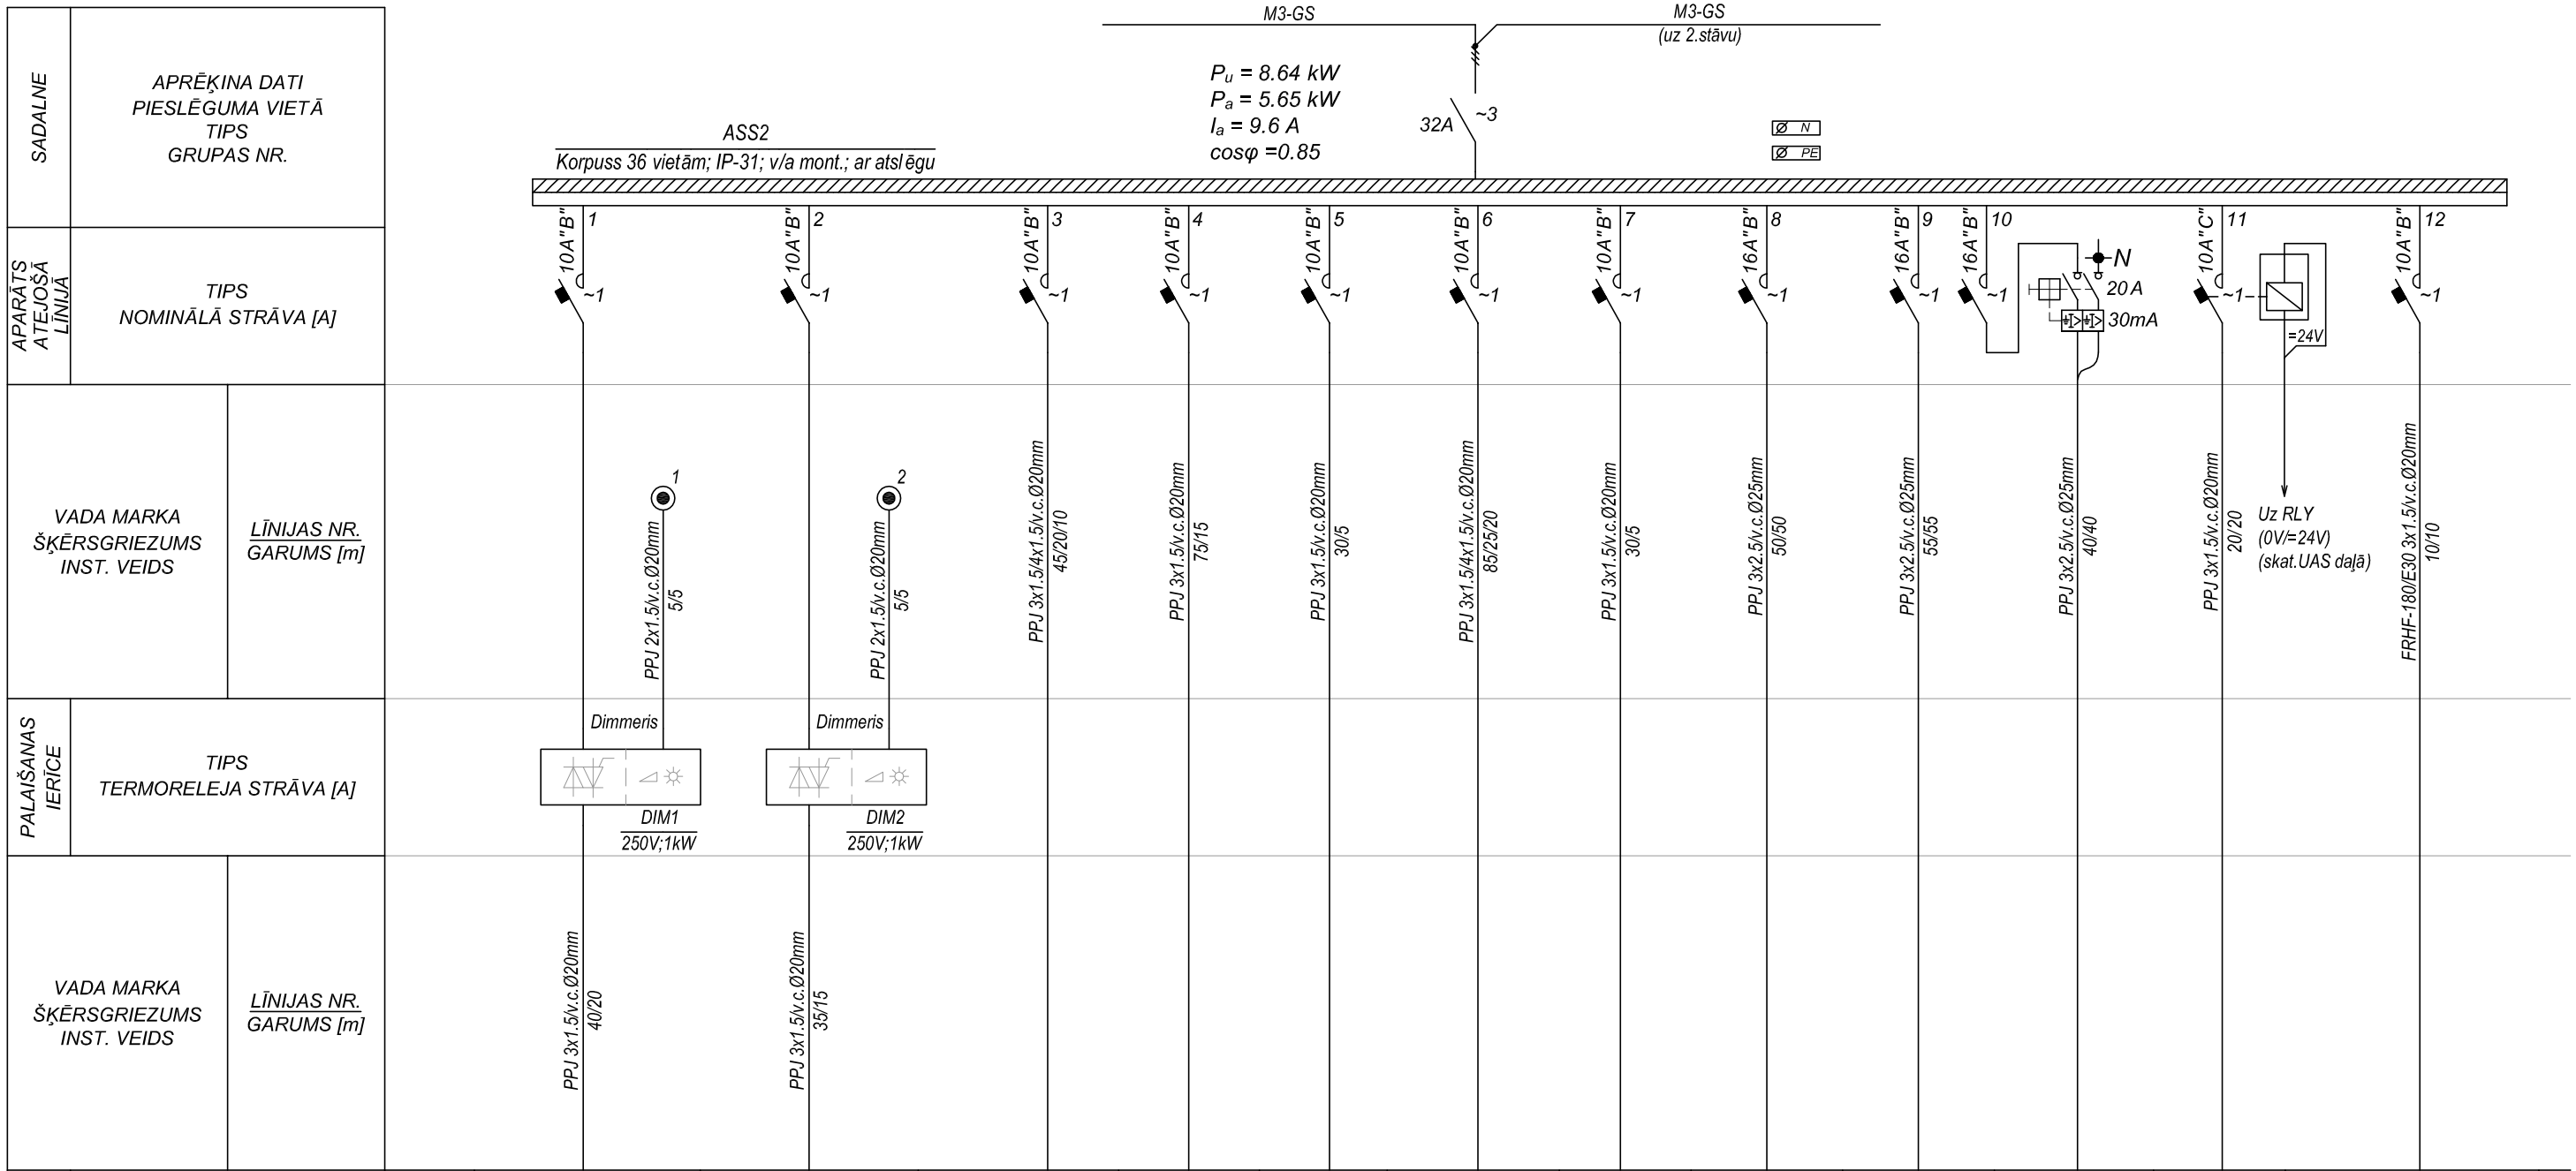

SADALNE	APRĒĶINA DATI PIESLĒGUMA VIETĀ TIPS GRUPAS NR.													
APARĀTS ATEJOŠĀ LĪNIJĀ	TIPS NOMINĀLĀ STRĀVA [A]		10A"B" 1 ~1	10A"B" 2 ~1	10A"B" 3 ~1	10A"B" 4 ~1	10A"B" 5 ~1	10A"B" 6 ~1	10A"B" 7 ~1	16A"B" 8 ~1	16A"B" 9 ~1	16A"B" 10 ~1	10A"C" 11 ~1	10A"B" 12 ~1
VADA MARKA ŠĶĒRSGRIEZUMS INST. VEIDS	LĪNIJAS NR. GARUMS [m]		PPJ 2x1.5/v.c.Ø20mm 5/5	PPJ 2x1.5/v.c.Ø20mm 5/5	PPJ 3x1.5/4x1.5/v.c.Ø20mm 45/20/10	PPJ 3x1.5/v.c.Ø20mm 75/15	PPJ 3x1.5/v.c.Ø20mm 30/5	PPJ 3x1.5/4x1.5/v.c.Ø20mm 85/25/20	PPJ 3x1.5/v.c.Ø20mm 30/5	PPJ 3x2.5/v.c.Ø25mm 50/50	PPJ 3x2.5/v.c.Ø25mm 55/55	PPJ 3x2.5/v.c.Ø25mm 40/40	PPJ 3x1.5/v.c.Ø20mm 20/20	FRHF-180/E30 3x1.5/v.c.Ø20mm 10/10
PALAIŠANAS IERĪCE	TIPS TERMORELEJA STRĀVA [A]		DIM1 250V;1kW	DIM2 250V;1kW										
VADA MARKA ŠĶĒRSGRIEZUMS INST. VEIDS	LĪNIJAS NR. GARUMS [m]		PPJ 3x1.5/v.c.Ø20mm 40/20	PPJ 3x1.5/v.c.Ø20mm 35/15										
PATĒRĒTĀJS	PIEŅEMTAIS APZĪMĒJUMS PĒC PLĀNA								"IZEJA"					
	NR. PĒC PLĀNA												N2	UAS
	Pn [kW]		1.0	1.0	0.288	0.324	0.288	0.57	0.024	1.4	1.6	2.0	0.08	0.065
	STRĀVA [A] Inom		4.8	4.8	1.4	1.6	1.4	2.8	0.1	6.8	7.7	9.7	0.4	0.3
	STRĀVA [A] Ipal												2.8	
	MEHĀNISMA NOSAUKUMS PĒC PLĀNA		Darba elektro apgaisme	Darba elektro apgaisme	Darba un evakuācijas elektro apgaisme	Darba elektro apgaisme	Darba elektro apgaisme	Darba, avārijas un evakuācijas elektro apgaisme	Evakuācijas elektro apgaisme	Sienas kontakti	Sienas kontakti	Sienas kontakti (rokas žāvētāji)	Ventilācijas iekārta	Ugunsdzēsības signalizācijas panelis
	TELPAS NR. PĒC PLĀNA		112	112	112	103-106	111	101,102,107-110,201, fasāde	101,102,112	111,112	103,104,112	102,107,108,110	107	102

Norādījumi:

1. *Spiedpogas indeksi atbilst plāniem.*
2. *Objekta ventilācijas atslēgšanu ugunsgrēka gadījumā skatīt UAS daļā. Pieslēgumu ugunsdrošie kabeļi iekļauti UAS daļas specifikācijā.*
3. *Visus darbus izpildīt saskaņā ar "ELEKTROIETAIŠU IZBŪVES NOTEIKUMIEM", "ELEKTRISKO TĪKLU AIZSARDZĪBAS NOTEIKUMIEM" un citiem normatīviem dokumentiem.*

Amats	Uzvārds	Paraksts	Datums	Būvobjekta nosaukums	Tautas nams "Pagastmāja Vecslabada" Istras pagasts, Ludzas novads, Vecslabada.
				Lapas nosaukums	APRĒĶINA SHĒMA (3.TURPINĀJUMS)
Projekta vadītājs	A. Kuzmins		05.2011		
Izstrādāja	V. Komars		05.2011	Pasūtījuma numurs	48 - P/11
Arh.Nr.				Proj. stadija: TP; Marka: EL; Lapa: 6; Mērogs:	

Būvkom.reģ.Nr.2726-R RĒZEKNES NAMS