
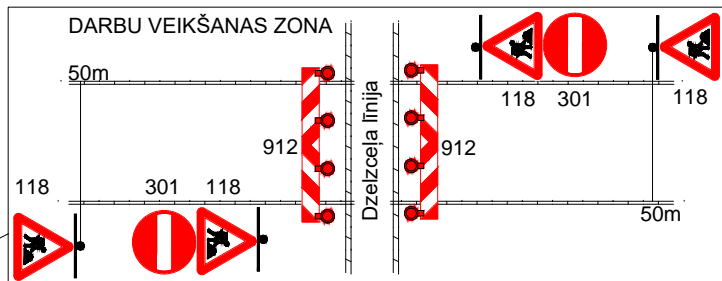


**Piezīmes:**

- Ceļa aprīkojumu uzstādīt atbilstoši LVS77 "Ceļa zīmes" un MK noteikumiem Nr.421 "Noteikumi par darba vietu aprīkošanu uz ceļiem" prasībām
- Saskaņot novada pašvaldībā
- Savlaicīgi pirms darbu sākšanas informēt sabiedrību par pārbrauktuves slēgšanu (atbilstoši MK noteikumiem Nr.421 p.26)
- Savlaicīgi pirms darbu sākšanas informēt avārijas un speciālos dienestus par pārbrauktuves slēgšanu
- Saskaņot ar sabiedriska transporta pakalpojumus veicējiem, pasažieru pārvadātāju dienestiem
- Nepieciešamības gadījumā, operatīvi nodrošināt avārijas un speciālo dienesta transporta kustību d/v zonā
- Nodrošināt gājēju kustību

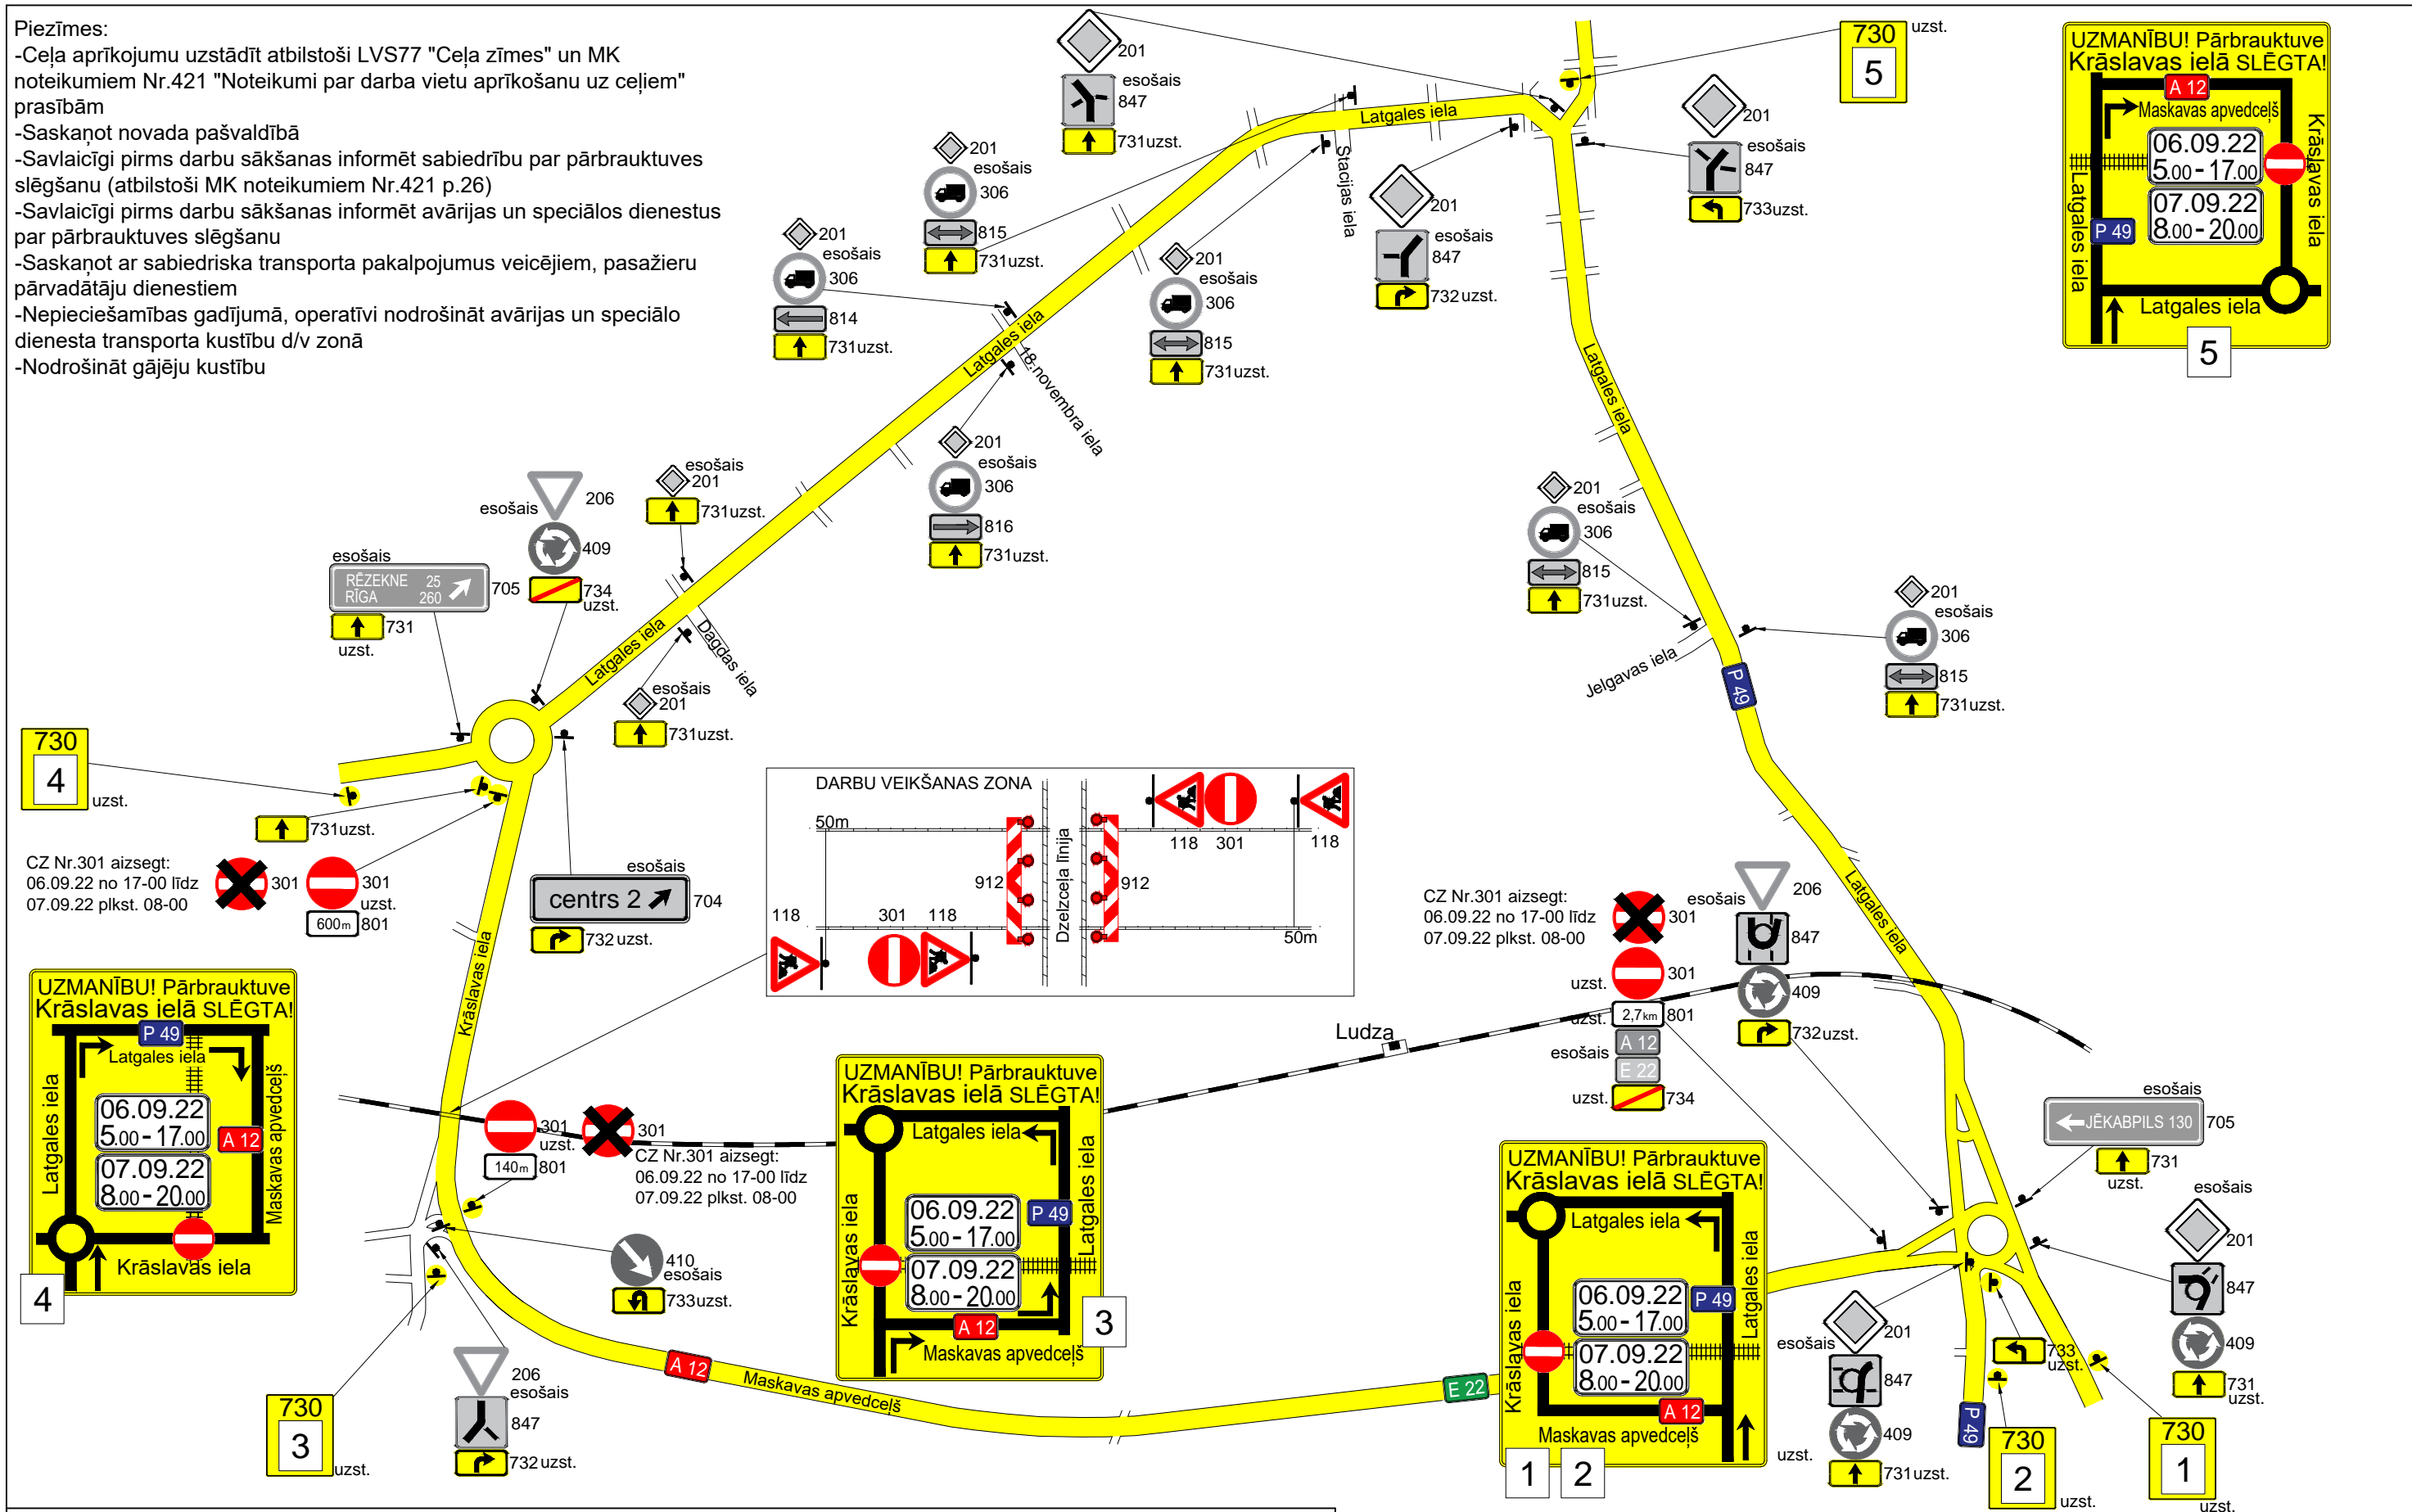

**SATIKSĒMES ORGANIZĒŠANAS UN DARBA VIETAS APRĪKOJUMA SHĒMA**

Darbu izpildes vieta:	Dzelz.pārbraukt.Nr.524 Cirma- Ludza 246,797 km (Ludza, Krāslavas iela)	Izpildāmā darba raksturojums:	Dzelzceļa pārbrauktuvju kapitālais remonts
Darbu izpildītājs:	VAS "Latvijas dzelzceļš" Sliežu ceļu pārvalde VRN40003032065 LV-1004, Torņakalna iela 16, Rīga	Atbildīga persona:	VAS "Latvijas dzelzceļš" - d/v Andrejs Galahins m.t.29532456 Par darba vietas aprīkojumu un a/b seguma atjaunošanu - SIA"ŠĒME CB" d/v Jevgenijs Ļubarskis m.t.29513521
Izpildes termiņš:	06.09.2022 no plkst. 05-00 līdz plkst.17-00; 07.09.2022 no plkst. 08-00 līdz plkst.20-00	Shēmu sastādīja:	SIA "ŠĒME CB" VRN40103239875, LV-1073, Cesvaines iela 9, Rīga

Pieņemtie apzīmējumi	
esošais balsts	
pagaidu balsts	
esoša ceļa zīme	50m 801
pagaidu ceļa zīme	731