


Projektētās teritorijas shēma pirms zemes ierīcības projekta izstrādes	Projektētās teritorijas shēma pēc zemes ierīcības projekta izstrādes

Esošās zemes vienības	
Kadastra apzīmējums	Platība
6894 006 0024	9.4 ha
6894 006 0025	11.0 ha
kopā 20.4 ha	

Projektētās zemes vienības			apgrūtinājumi						
Nr.	kadastra apzīmējums		platība, ha	Kārtas Nr.	klasifikācijas kods				
1.	68940060572	5.9 ha no 68940060024	5.9	1.	7312030303				
				3.	7312050201				
				4.	7312050300				
				5.	7316020100				
				6.	7316020100				
				7.	7316020100				
				8.	7316020100				
				9.	7316020100				
				10.	7316020100				
				11.	7316020100				
				12.	7316020100				
				14.	7316120300				
				2.	68940060573	3.5 ha no 68940060024	3.5	1.	7312030303
								14.	7316120300
3.	68940060574	2.0 ha no 68940060025	2.0	2.	7312030303				
				15.	7316120300				
4.	68940060575	9.0 ha no 68940060025	9.0	2.	7312030303				
				13.	7315030100				
				15.	7316120300				
Kopā			20.4						

\*veicot zemes kadastrālo uzmērīšanu, projektēto zemes vienību platības var tikt precizētas

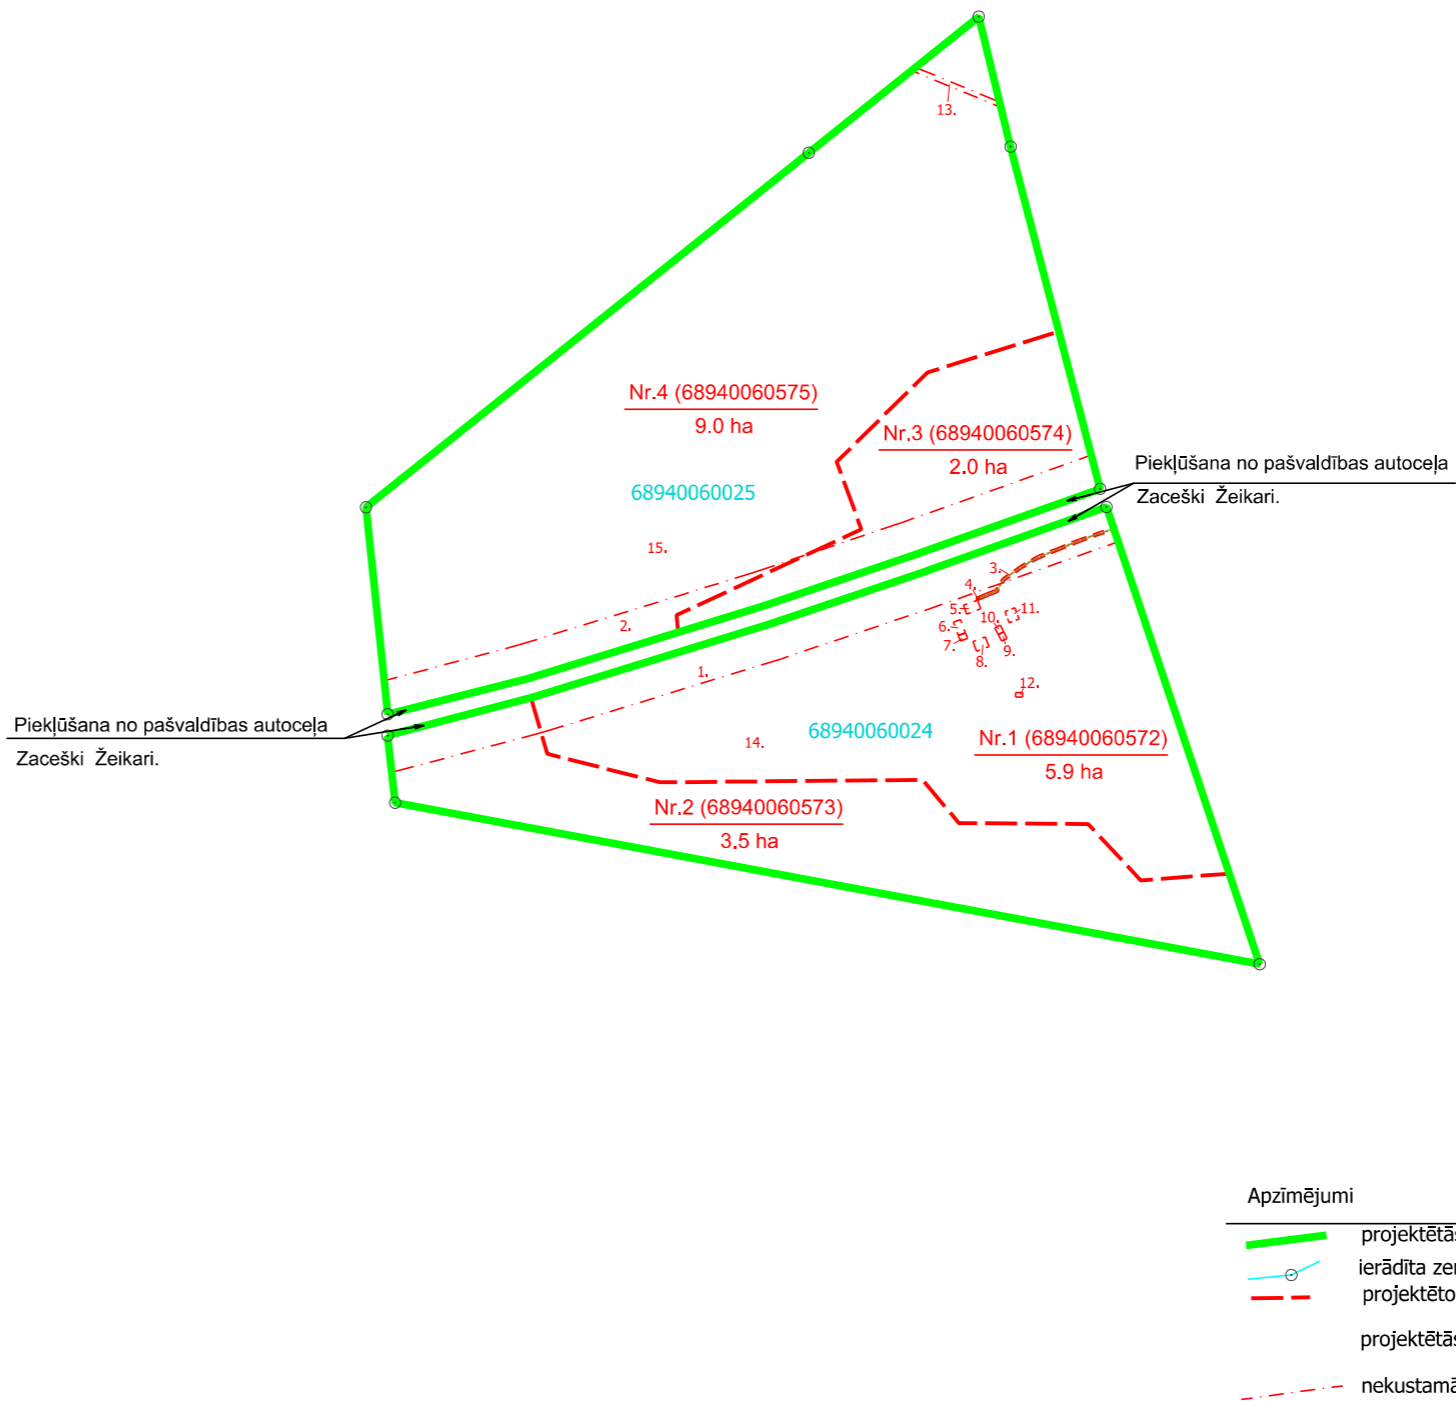

Apzīmējumi	
	projektētās teritorijas robežas
	ierādīta zemes vienības robeža ar robežpunktu
	projektēto zemes vienību robežas
	projektētās zemes vienības numurs un platība
	nekustamā īpašuma objekta apgrūtinājuma robežas

Zemes ierīcības projekts	
Zemes ierīcības projekta grafiskās daļas mērogs 1:5000	Kartogrāfiskā pamatne: Zemes robežu plāns mērogā 1:10000 (izgatavots Valsts zemes dienestā, 08.05.1996.)
Nekustamā īpašuma "Mežmalīte" īpašnieks	SIA "Meža zemes fonds"
Zemes ierīkotājs Reinis Angēns // Izgatavots 17.01.2023.	Zemes ierīkotāja sertifikāta Nr.CA0024 izdots 11.11.2019., derīgs līdz 08.12.2025.