


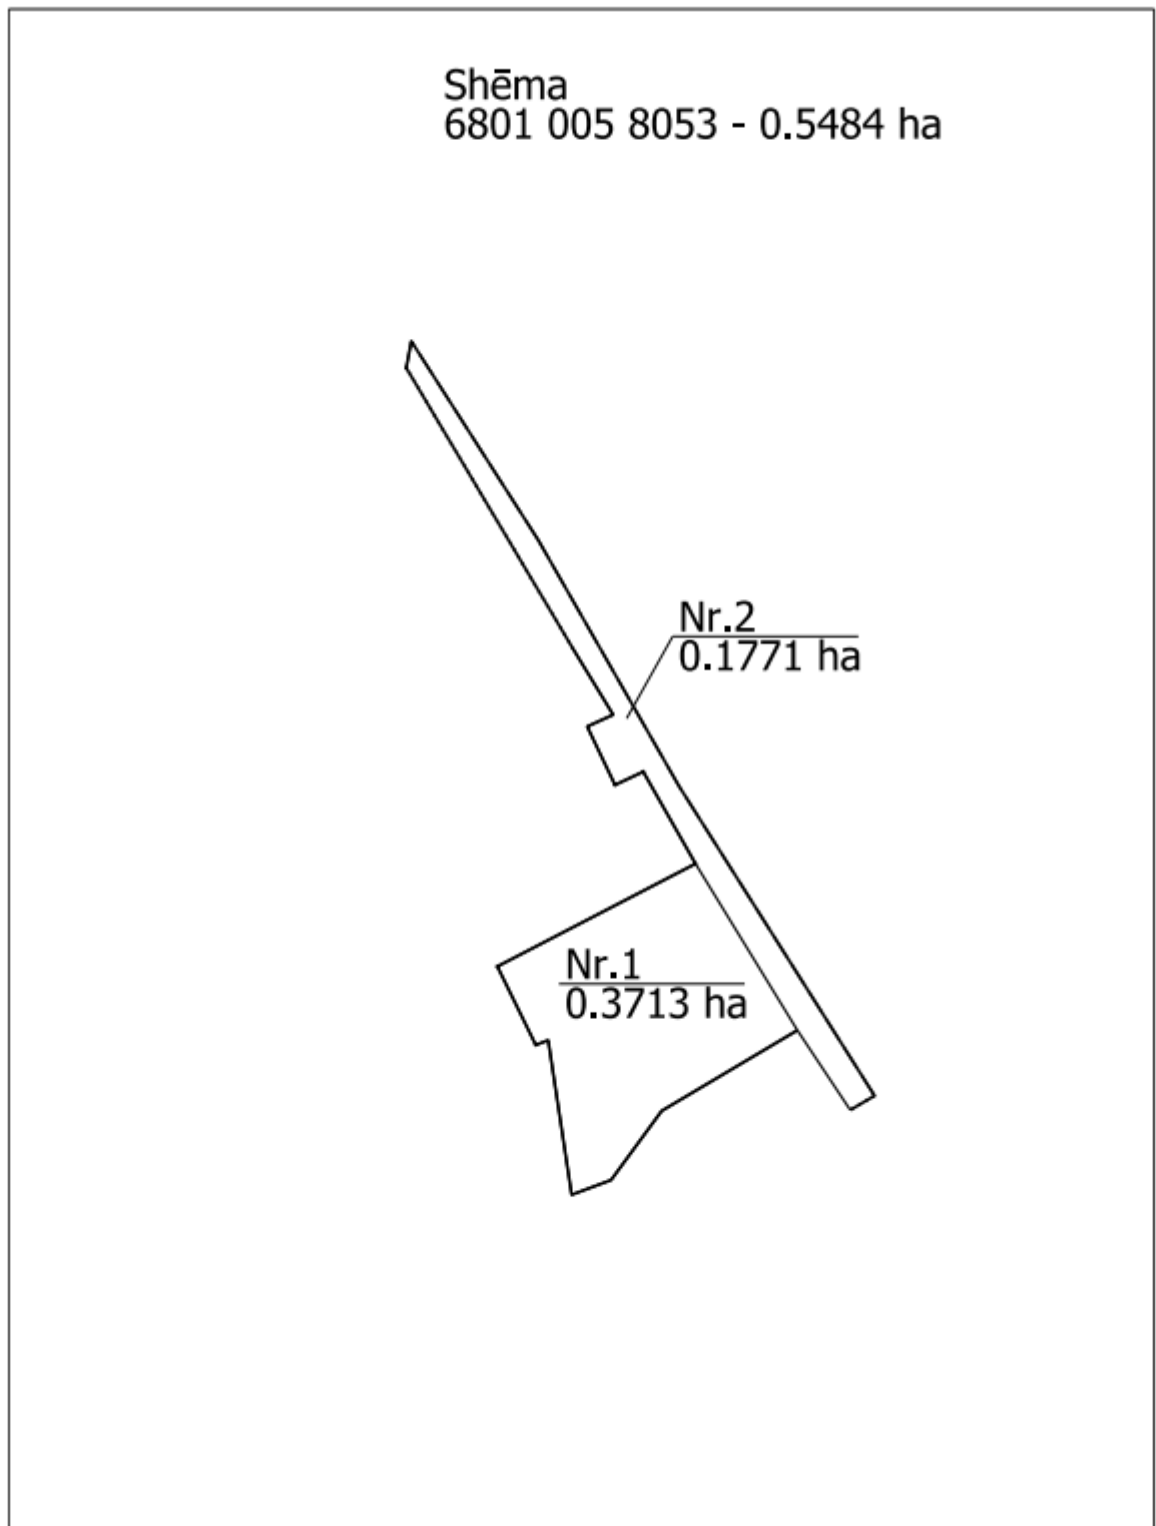

Grafisko pielikumu gatavoja:
Ludzas novada pašvaldības
nekustamā īpašuma pārvaldības nodaļas
zemes lietu speciālists

V.Kušners