


SITUĀCIJAS SHĒMA

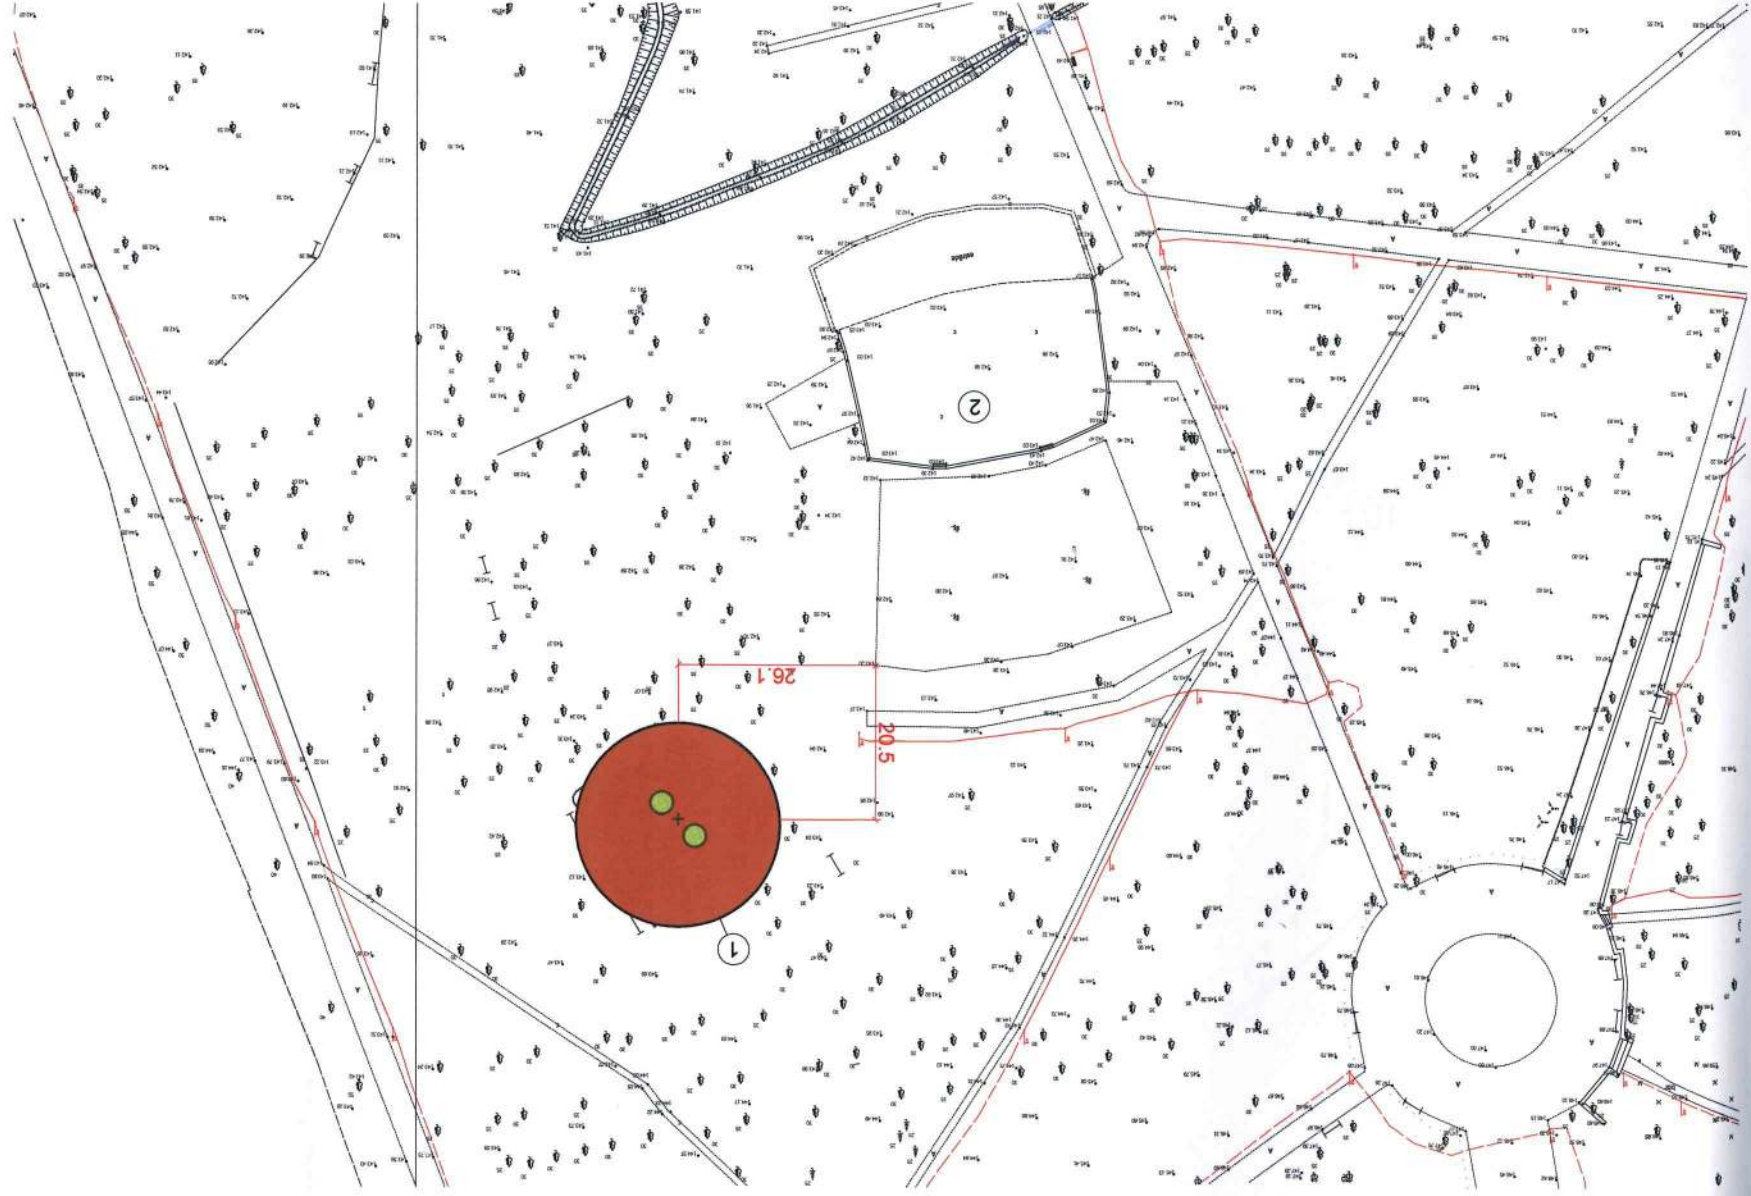



Piezīmes


1. Ģimenes parka novietošanu precizēt uz vietas un saskaņot ar pasūtītāju.
2. Gumijas granulu maisījuma segumu ierīkot saskaņā ar ražotāja norādījumiem.
3. Visi izmēri doti metros.

Nr.p.k	Nosaukums	Piezīmes
1	Projektējamais ģimenes parks	
2	Esošā estrāde	

Pieņemtie apzīmējumi

-  Gumijas granulu maisījuma segums (sarkana krāsa)
-  Gumijas granulu maisījuma segums (zaļa krāsa)

ĢIMENES PARKA IZMĒRI

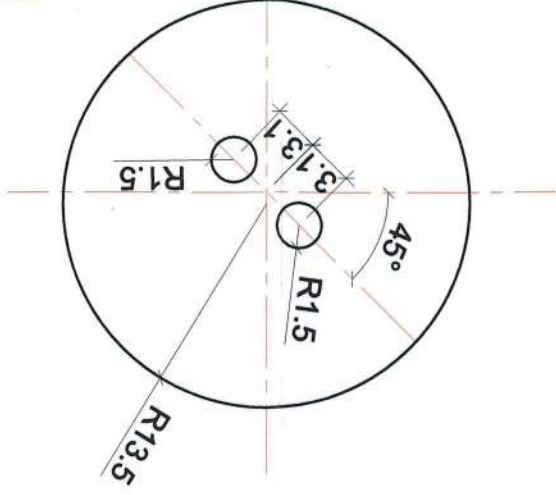

LUDZAS NOVADA PAŠVALDĪBA  
Ludzas novada būvvaldes  
Vadītāja-architekta  
D. Kozevnikova  
Ludza, 2016. gada 16. novembris

*Šorak, 06/1*

*[Signature]*