



II stāva plāna fragments mērogs 1:200

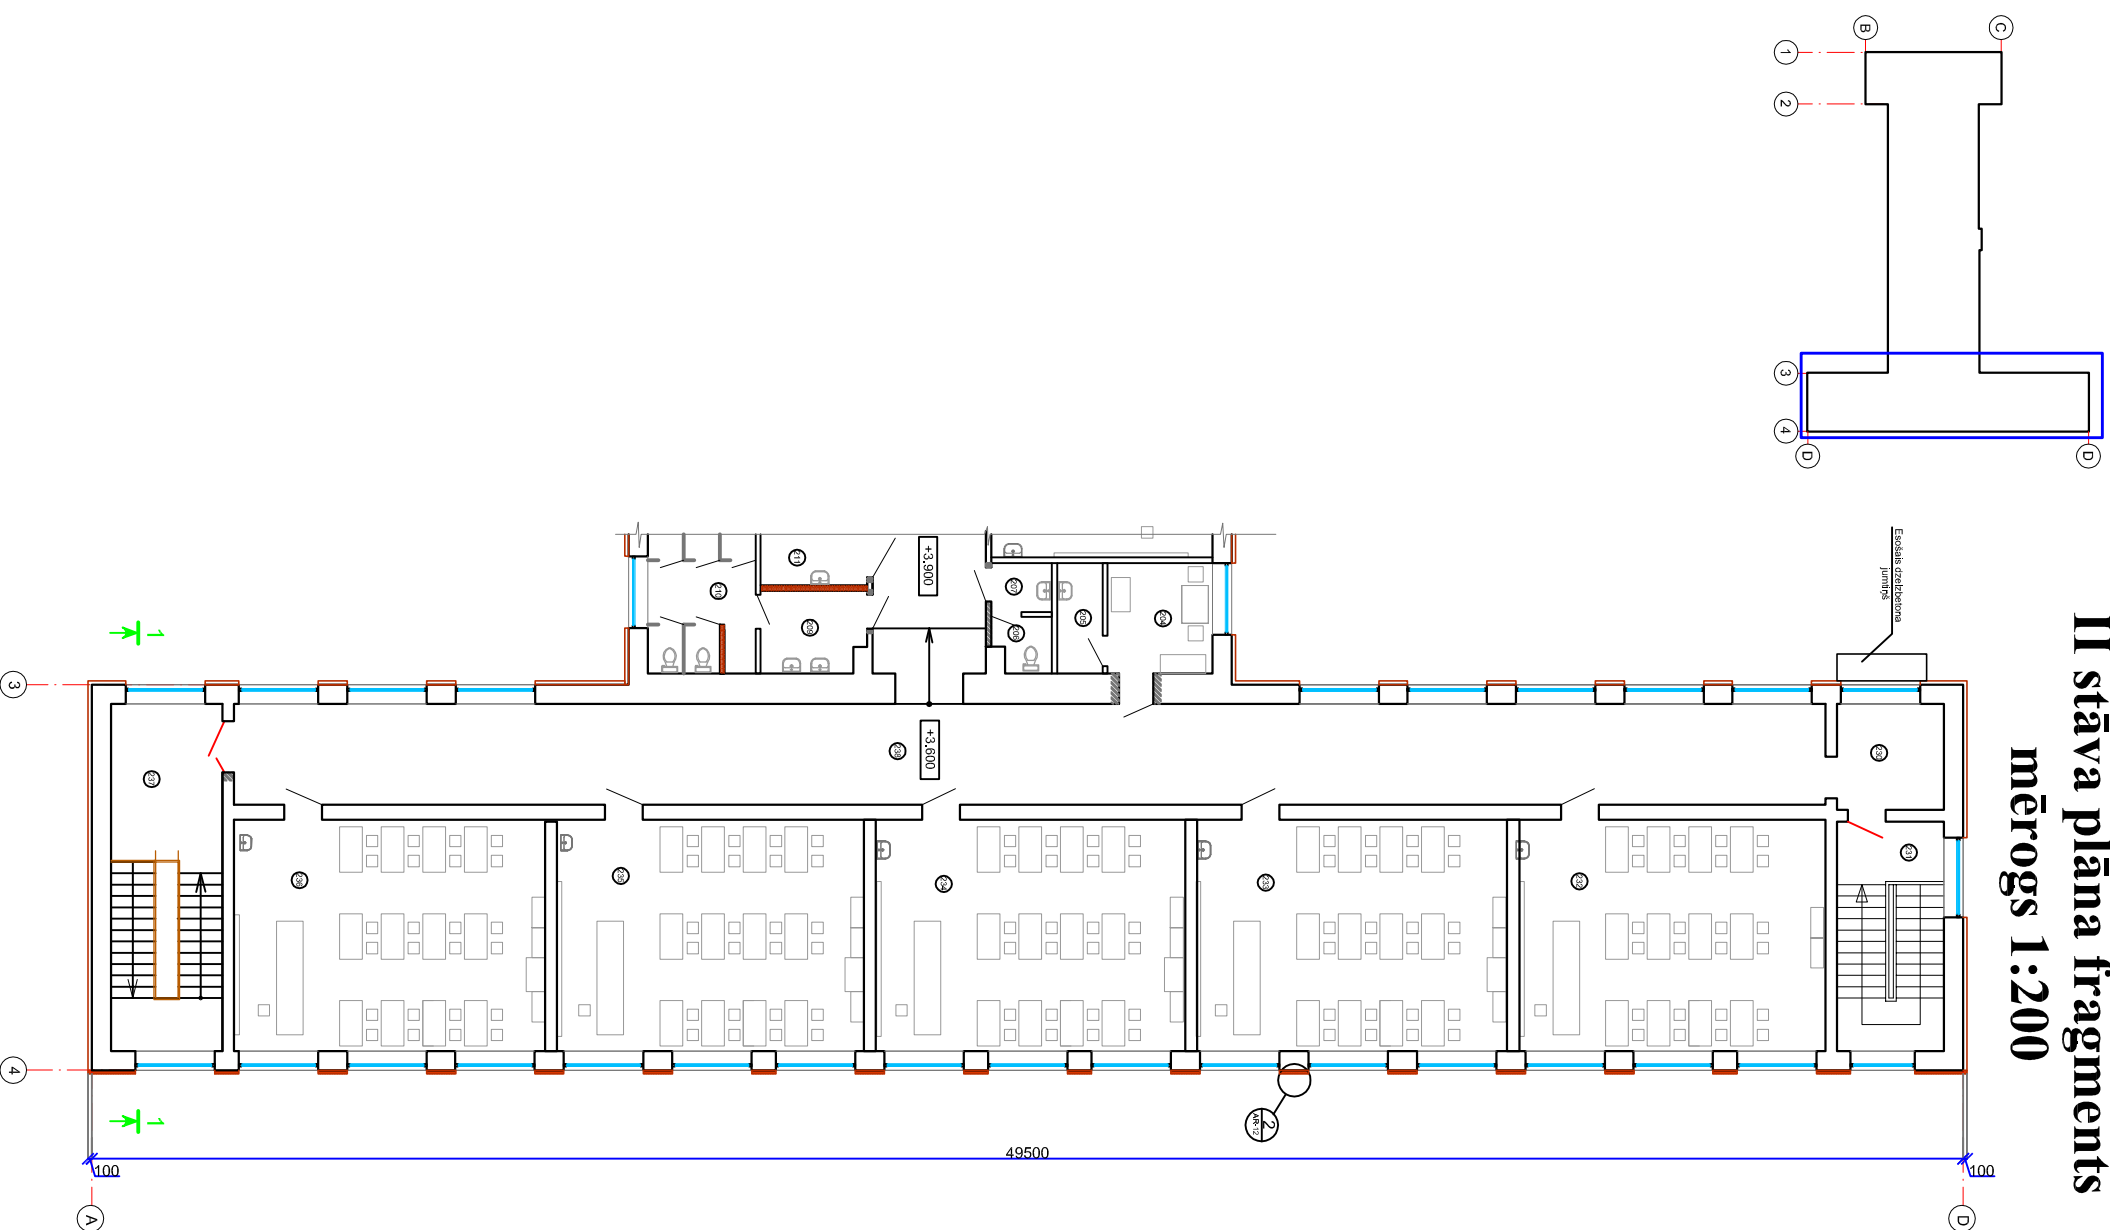

Griezums 1-1 mērogs 1:100

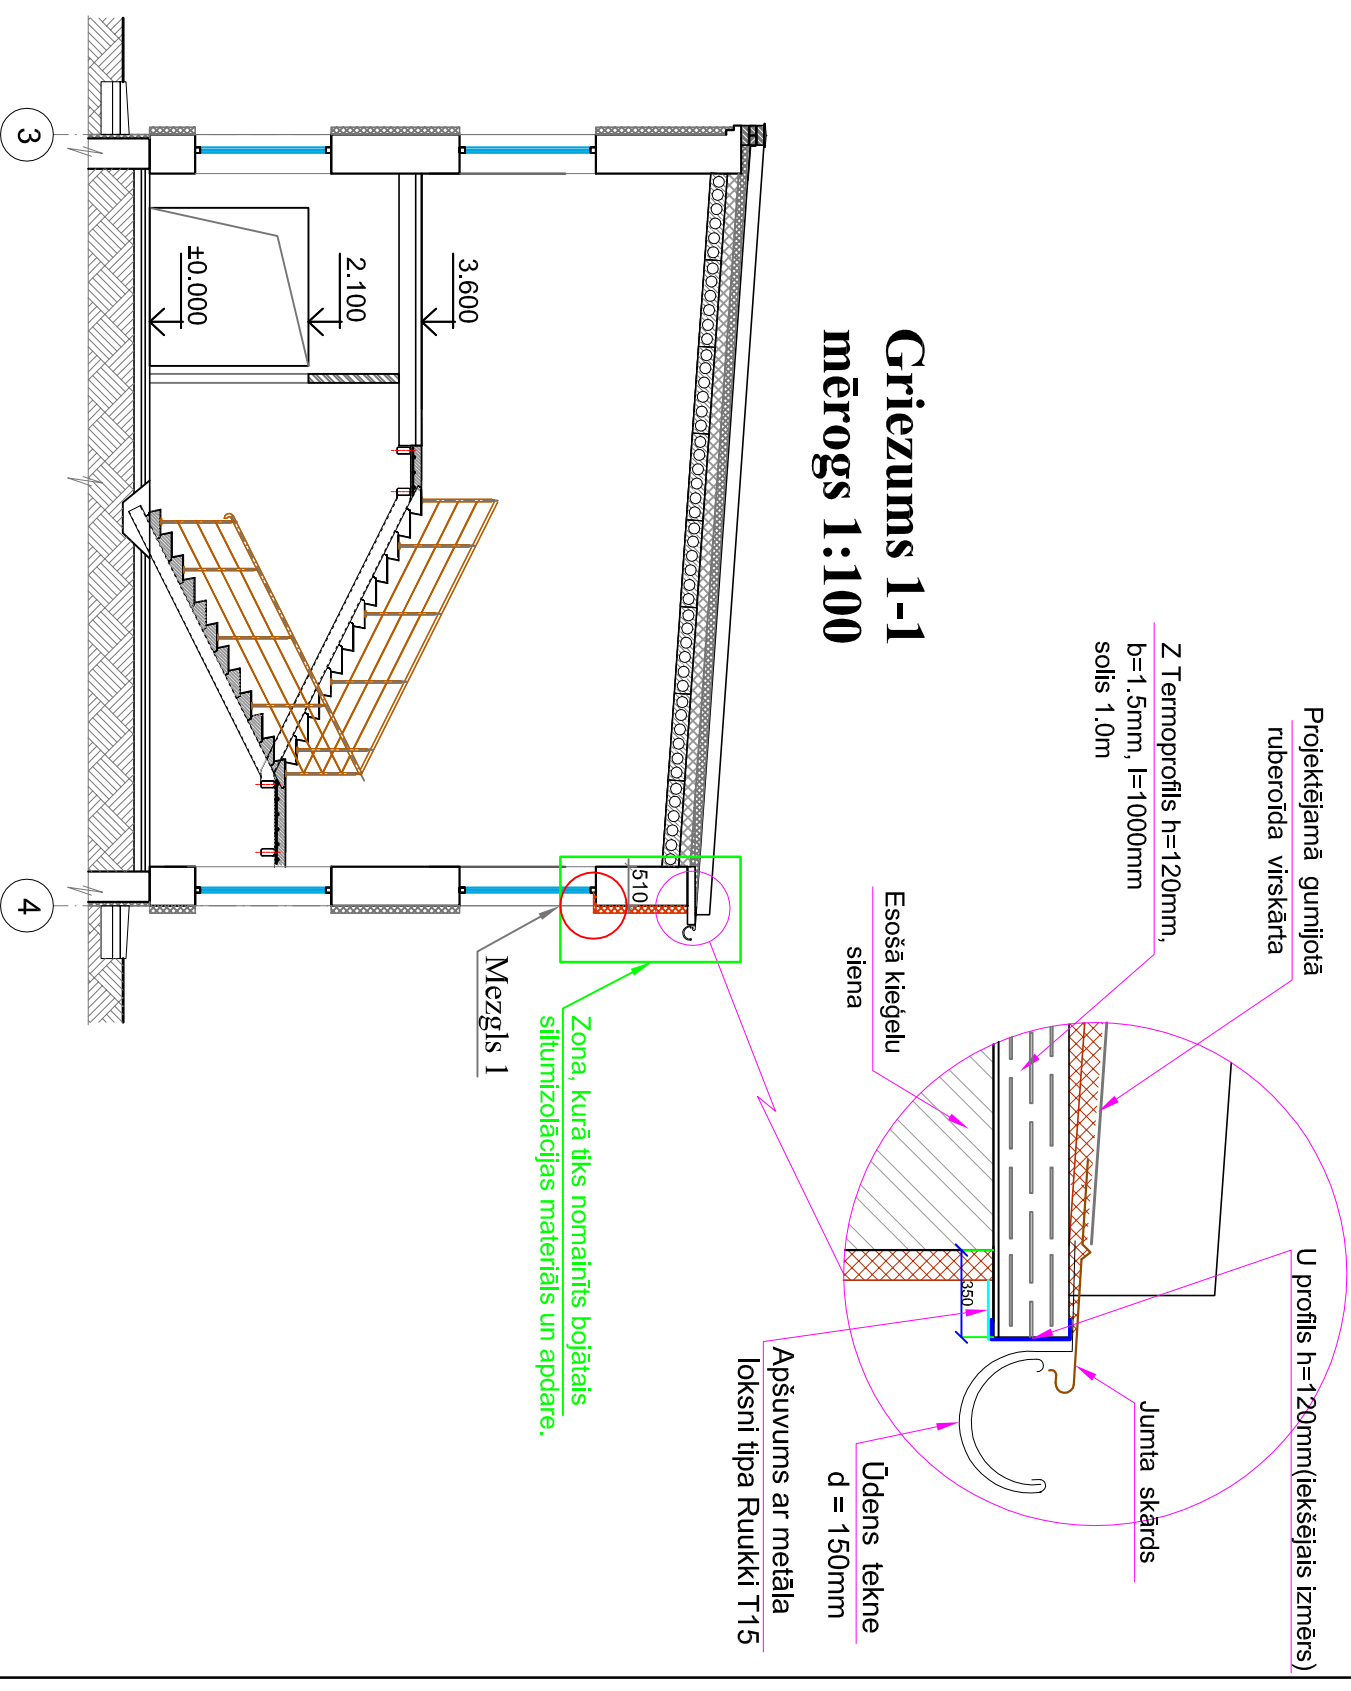

PIEZĪMES:

1. Siltināšanas darbus veikt, ievērojot ETAG 004 prasības un materiālu ražotāja montāžas norādījumus.
2. Fasādi skat. lapā BK-4.
3. Siltināšanas mezglus skat. lapā BK-4.
4. Pirms fasādes krāsošanas darbu uzsākšanas, saskaņot krāsas toni ar Ludzas pilsētas galveno arhitektu. Projektējamo krāsas toni maksimāli pieskaņot esošajam krāsas tonim.

Aniis	Uzvārds	Paraksts	Datums	Būvobjekta nosaukums
				Ludzas 2.vidusskolas II mācību korpusa vienkāršotās fasādes atjaunošanas projekts
Projekta vad.	A.Kuzmiņš			Lapas nosaukums
Izstrādāja	A.Mikučanova			
Ani.Nr.				Pasūtījuma numurs
				53 - P/16
				Proj. stadija
				BP
				Marka
				BK
				Lapa
				3
				Mērogs
				1:200
				1:100