



# Fasāde asīs A-D mērogs 1:200



FAŠĀDE A-D  
M 1:200

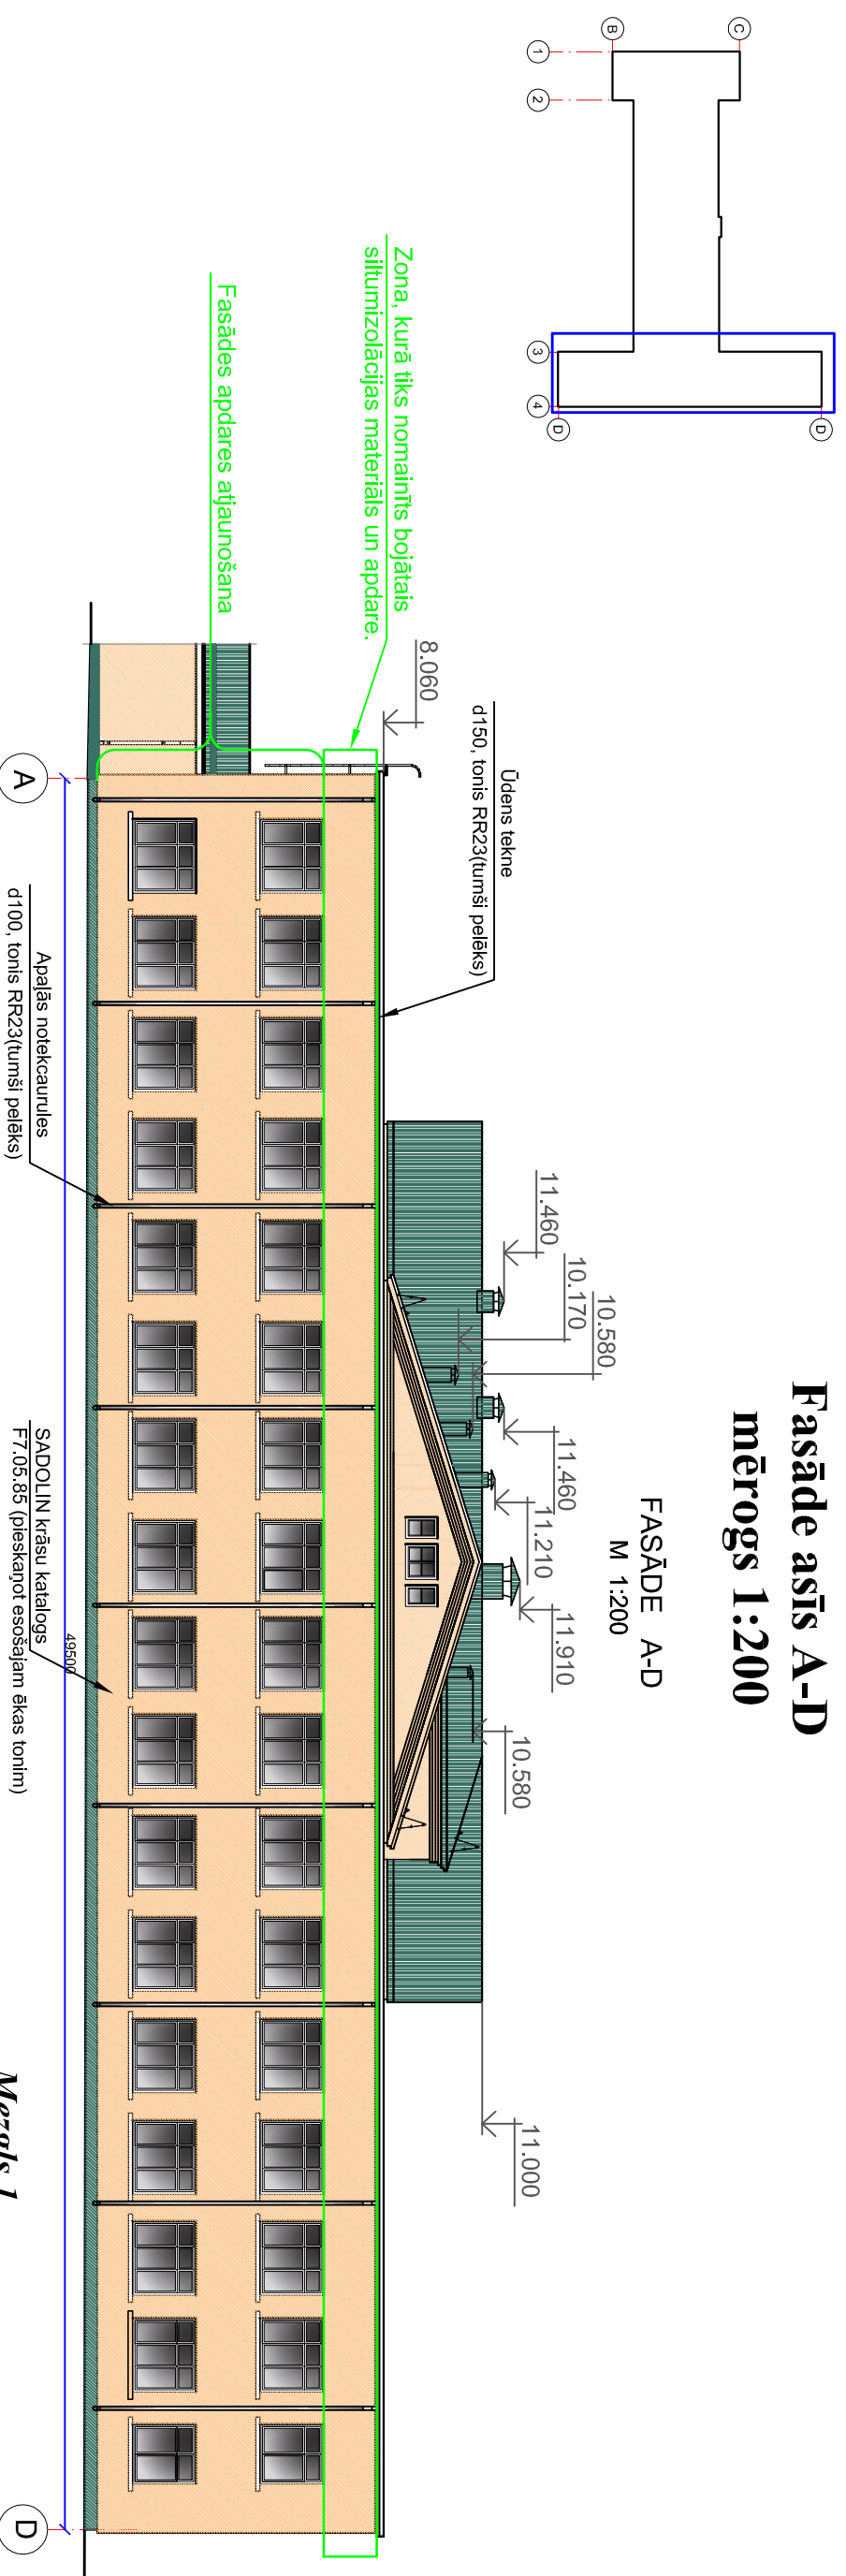

## Fasādes siltumizolācijas sistēma, atbilstoši ETAG 004

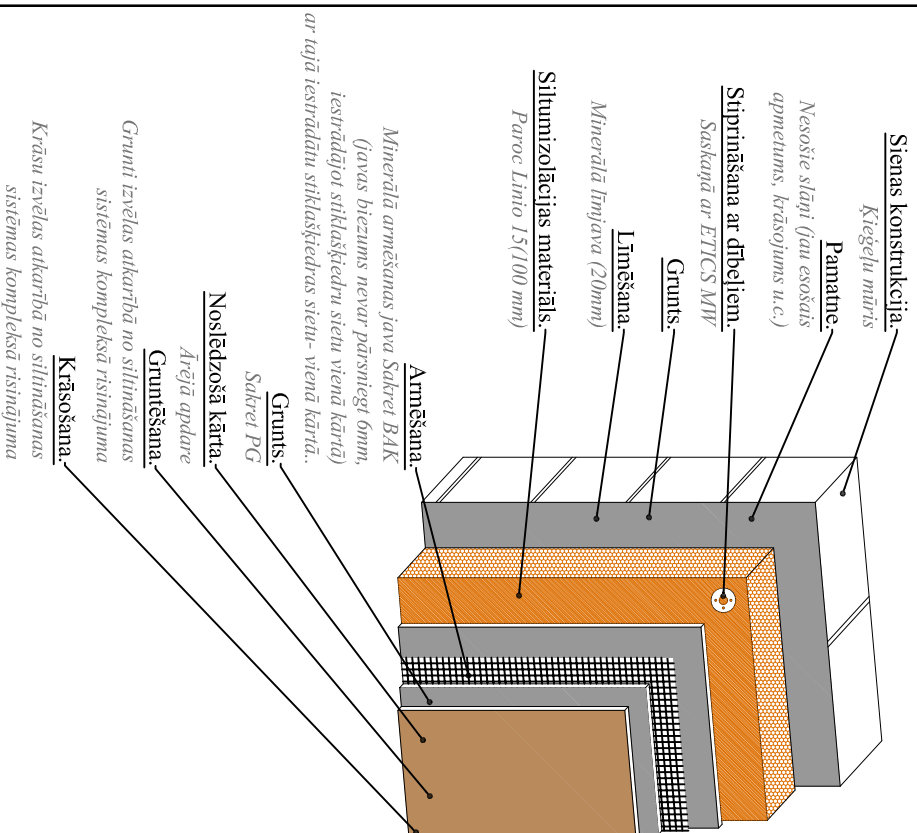

## Mehāniskā stiprināšanas shēma siltumizolācijas plāksnēm ar izmēru 1200x600mm. Stīros un vidusdaļā.

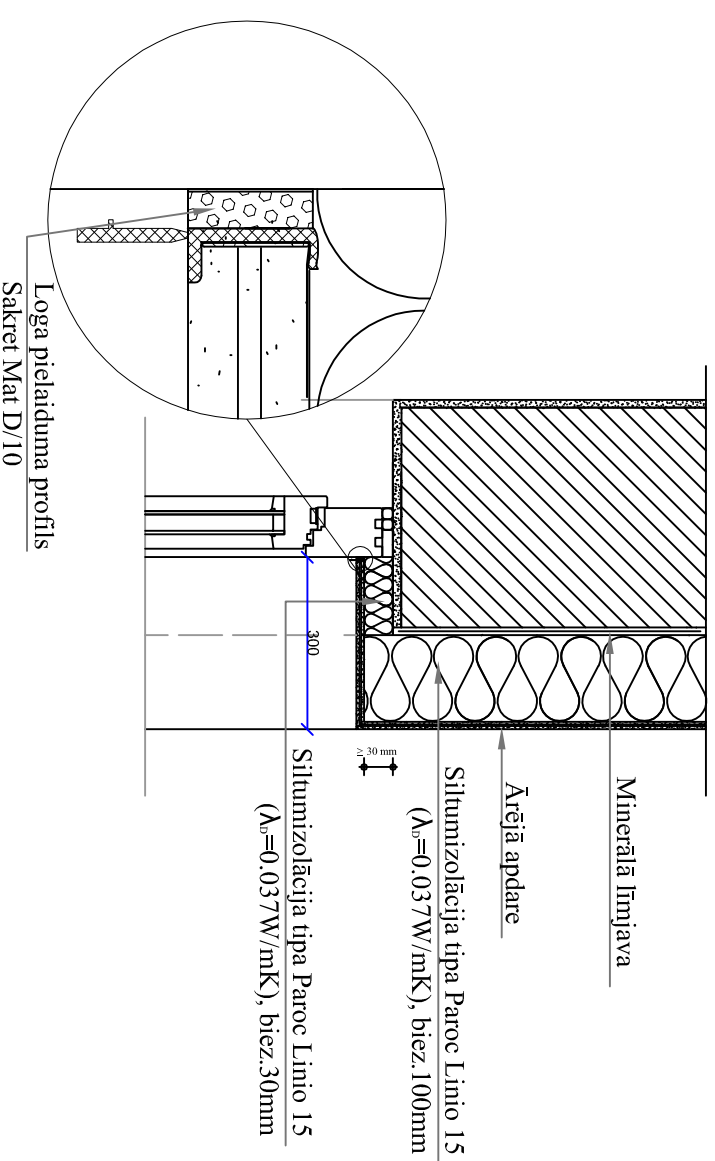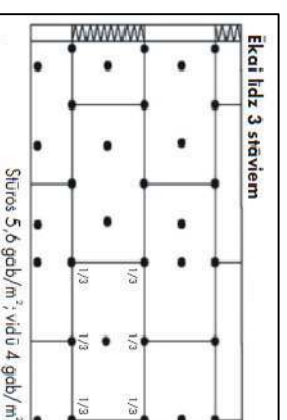

Anais	Uzvārds	Paraksts	Datums	Būvobjekta nosaukums	Ludzas 2.vidusskolas II mācību korpusa vienkāršotās fasādes atjaunošanas projekts
Projekta vad.	A.Kuzmins			Lapas nosaukums	FAŠĀDE ASĪS A-D; KONSTRUKTĪVE MEZGLI
Izstrādāja	A.Mikučanova			Pasūtījuma numurs	53 - P/16
Arh.Nr.				Profi. stadija	BP
				Marka	BK
				Lapa	4
				Mērogs	

Būvkomersanta reģ.Nr.2726-R  
**RN** RĒZEKNES  
NĀMIS