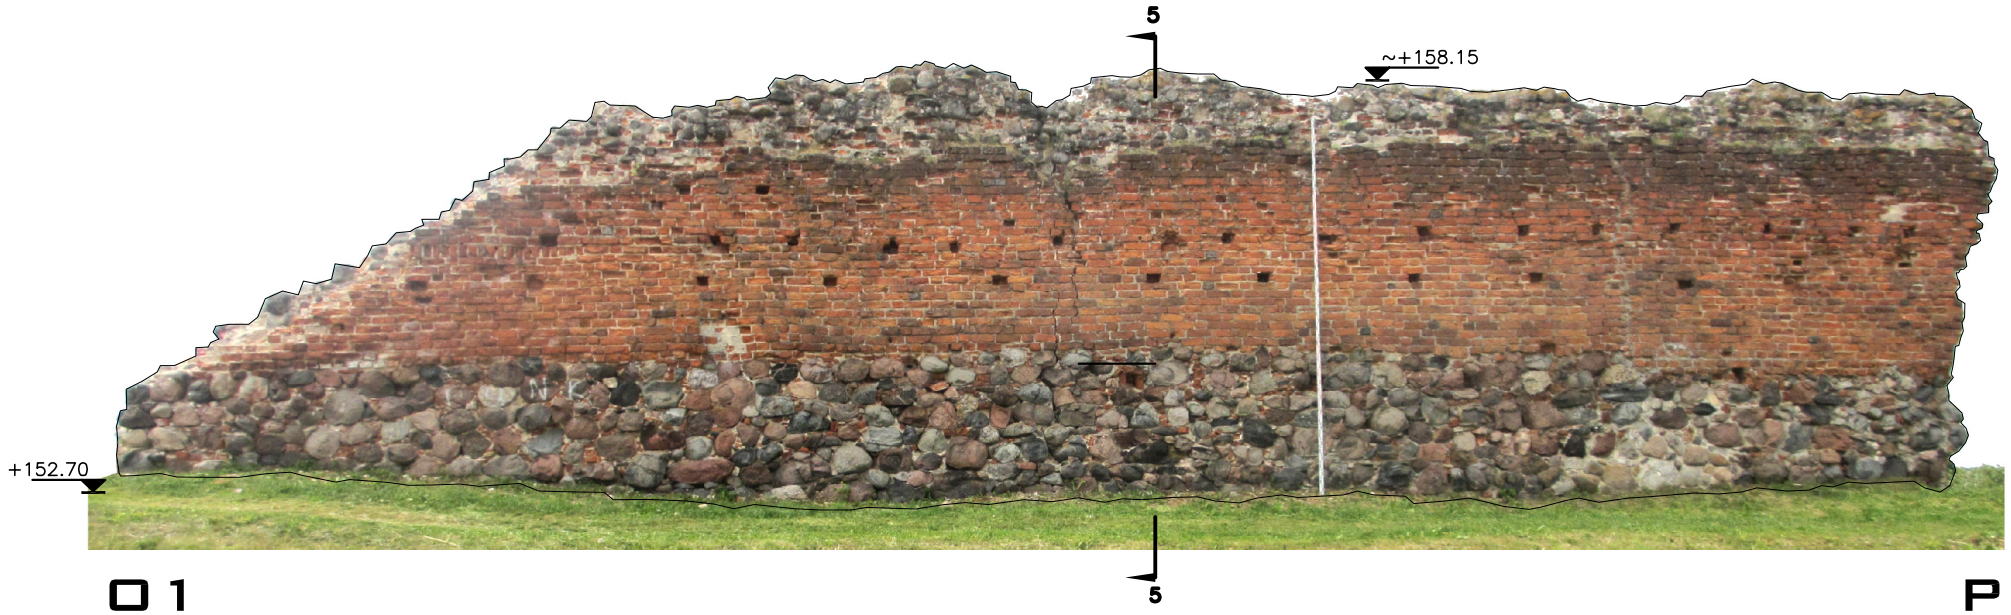

O 1

P 1

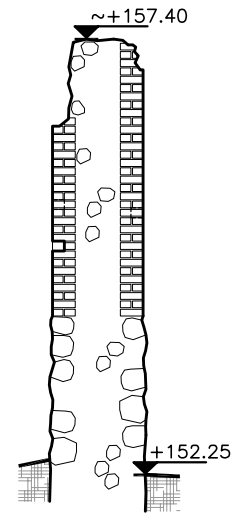

ŠĶĒLUMS 5–5

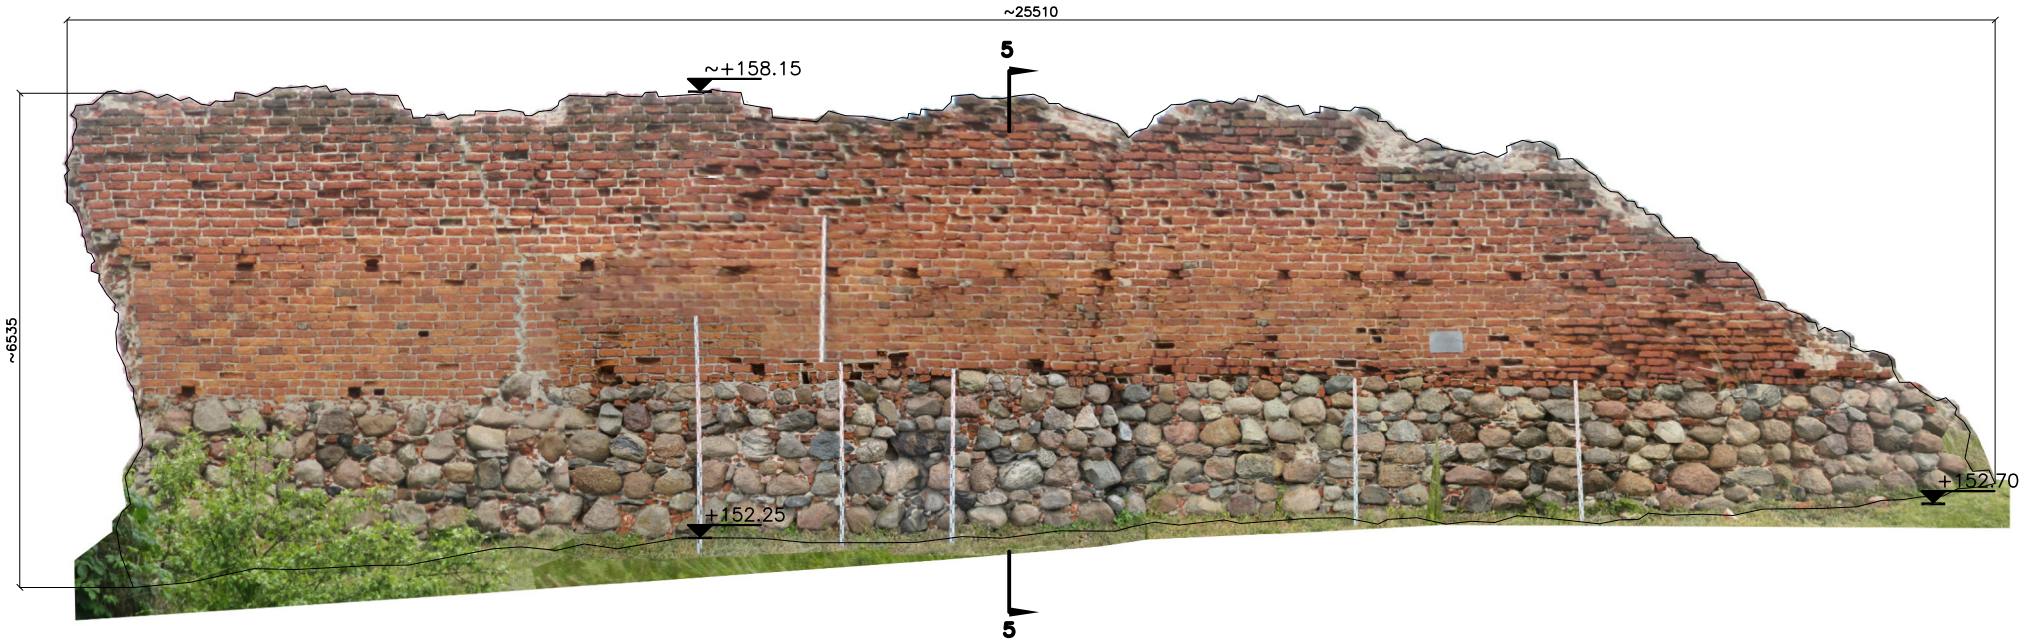

P 1

MŪRA POSMS O1–P1

MĒROGS 1:100

100 0 200 400cm

O 1

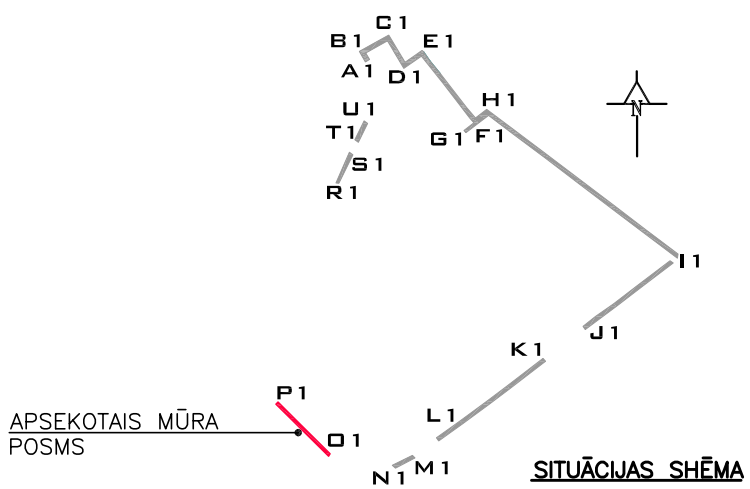

PIEZĪMES:

[1] OBJEKTS APSEKOTS UN UZMĒRĪTS 2015. GADA JŪNIJĀ. APSEKOŠANA VEIKTA VIZUĀLI NO ZEMES LĪMEŅA.

[2] AUGSTUMA ATZĪMES DOTAS BALTIJAS AUGSTUMU SISTĒMĀ, PAR PAMATU IZMANTOJOT 2015. GADĀ SAGATAVOTO TERITORIJAS TOPOGRĀFIJAS PLĀNU.

01.07.2015	OBJEKTS	LUDZAS PILSDRUPU KONSERVĀCIJA, LUDZA			
DATUMS	PASŪTĪTĀJS	LUDZAS NOVADA PAŠVALDĪBA			
BŪVPR.VAD.	A.LAPIŅŠ	MŪRA POSMS O1–P1	STADIJA	BP	
ARHITEKTS	A.LAPIŅŠ		MARKA	UR	
IZSTRĀDĀJA	S.ERTE		MĒROGS	1:100	
PAS.NR.	2015–I–81/2015		ARHĪVA NR. LAPA(S)	1–09	IZM. 0

www.AIG.lv