





Profils. 18. novembra (Miglinīka Blaumaņa)

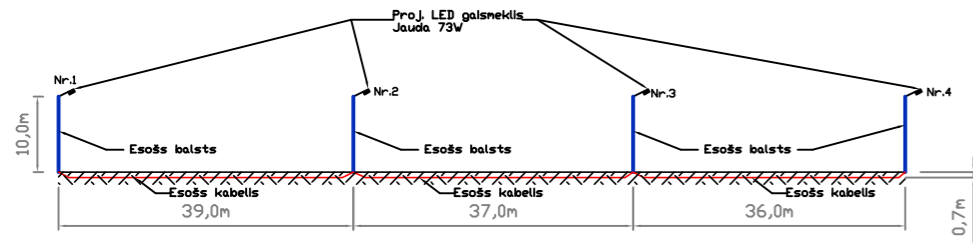

Profils. Biržas iela (P.Miglinīka Jelgavas)

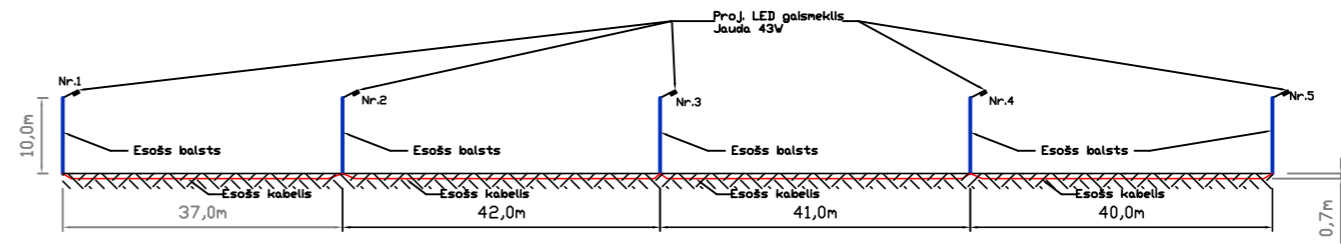

Profils. Fr.Kempja (Jelgavas Miglinīka)

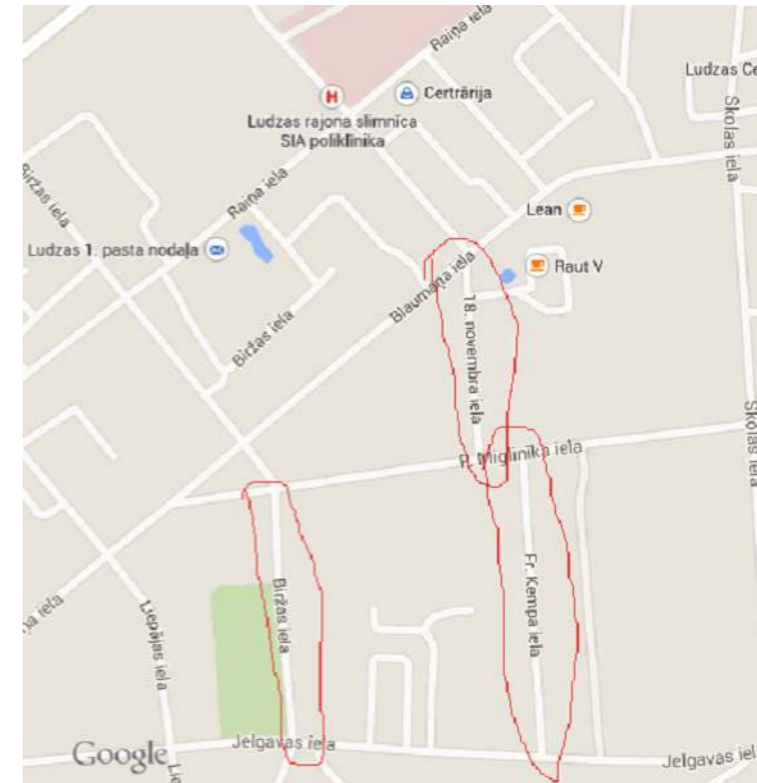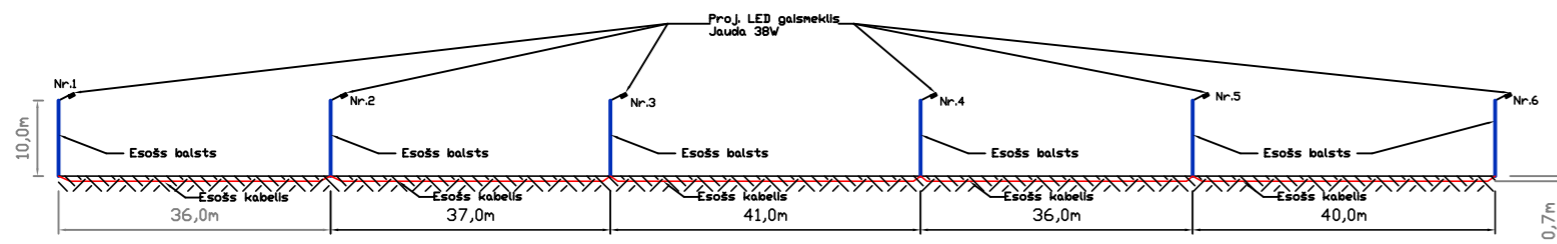

Būvobjekts: Ielu apgaismojuma rekonstrukcija Ludzā
 Adrese: 18.novembra iela, Biržas iela, Fr.Kempja iela

					Stadija	Lapa	Lapas
Izstrādāja:					Mērogs 1:1000		
Pārbaudīja:							