
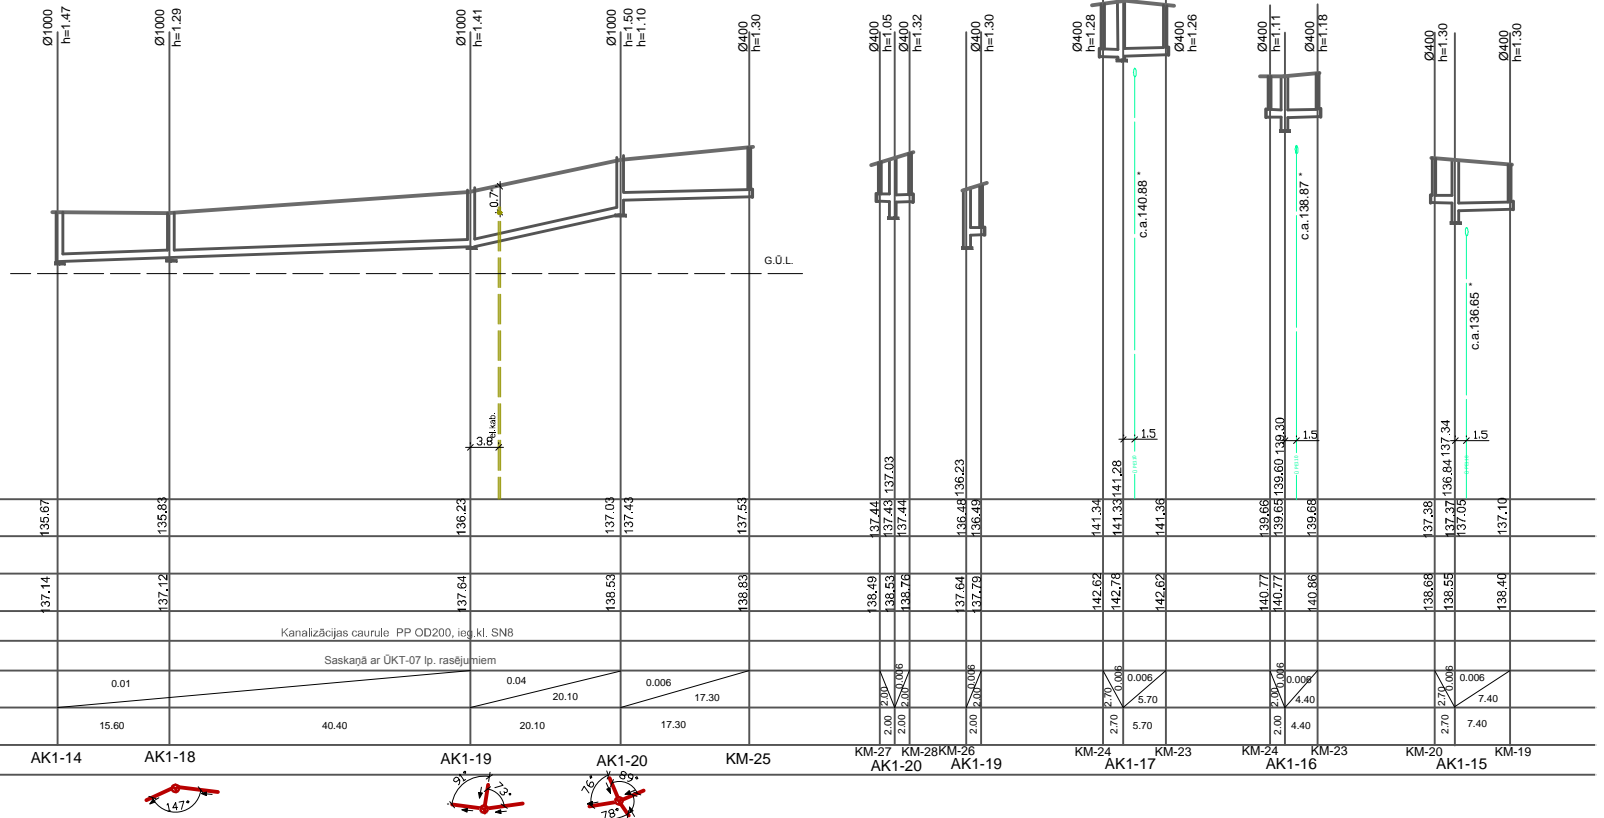


Mx 1:500
My 1:100

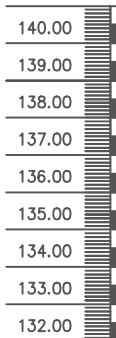

* - esošo komunikāciju izbūves dziļumu precizēt būvdarbu gaitā

PIEZĪME:

1. Kabeļu un citu komunikāciju šķērsojuma vietā rakšanas darbus veikt ar rokām.
2. Kabeļu un citu komunikāciju, kā arī ceļu šķērsojuma vietas caurules ieguldīt aizsargčaulā.
3. * - Šķērsojamas komunikācijas dziļumu precizēt pirms būvdarbu uzsākšanas.
4. Izbūvējot jaunas kanalizācijas trases vadītes pēc projekta dotajam piezīmēm.
5. Smiltis apbērumam izmantot vidēji rupju smilti, smiltis pamatnes izstrādā veikt saskaņā ar cauruļvadu iebūvēs tehnoloģiskām norādēm (blīvēšanas, noteikta raupjuma smiltis, apbēruma bliezums).
6. Cauruļvadu ieguldīt sausā tranšējā. Darbus aizliegts veikt slāņā tranšējā.
7. Būvniecības laikā precizēt esošā ūdensvāda un kanalizācijas augstuma atzīmes.
8. Gruntsūdens atsūkņēšanai no tranšējas izmantot gruntsūdens pazemināšanas iekārtu.

				Kanalizācijas tīklu projektēšana Skolas ielas, Ezera šķērslīnias un Mazā ezera krasta ielas rajonā, Ludza			
Amats	Uzvārds	Paraksts	Datums	Lapas saturs			
BDV	J. Tapijina		11.2012	Kanalizācijas sistēmu ģenerālplāns			
Pasūtītāja Nr.		13-34-004		Mērogs	1:500		
Pasūtītājs		Ludzas novada pašvaldība		Stadija	TP		
Arh. reģ. Nr.	Uzvārds	Paraksts	Datums	Lapas Nr.	Lapu sk.		
				ŪKT - 02			