


1. STĀVA KONSTRUKCIJU NOJAUKŠANAS PLĀNS

M 1:100

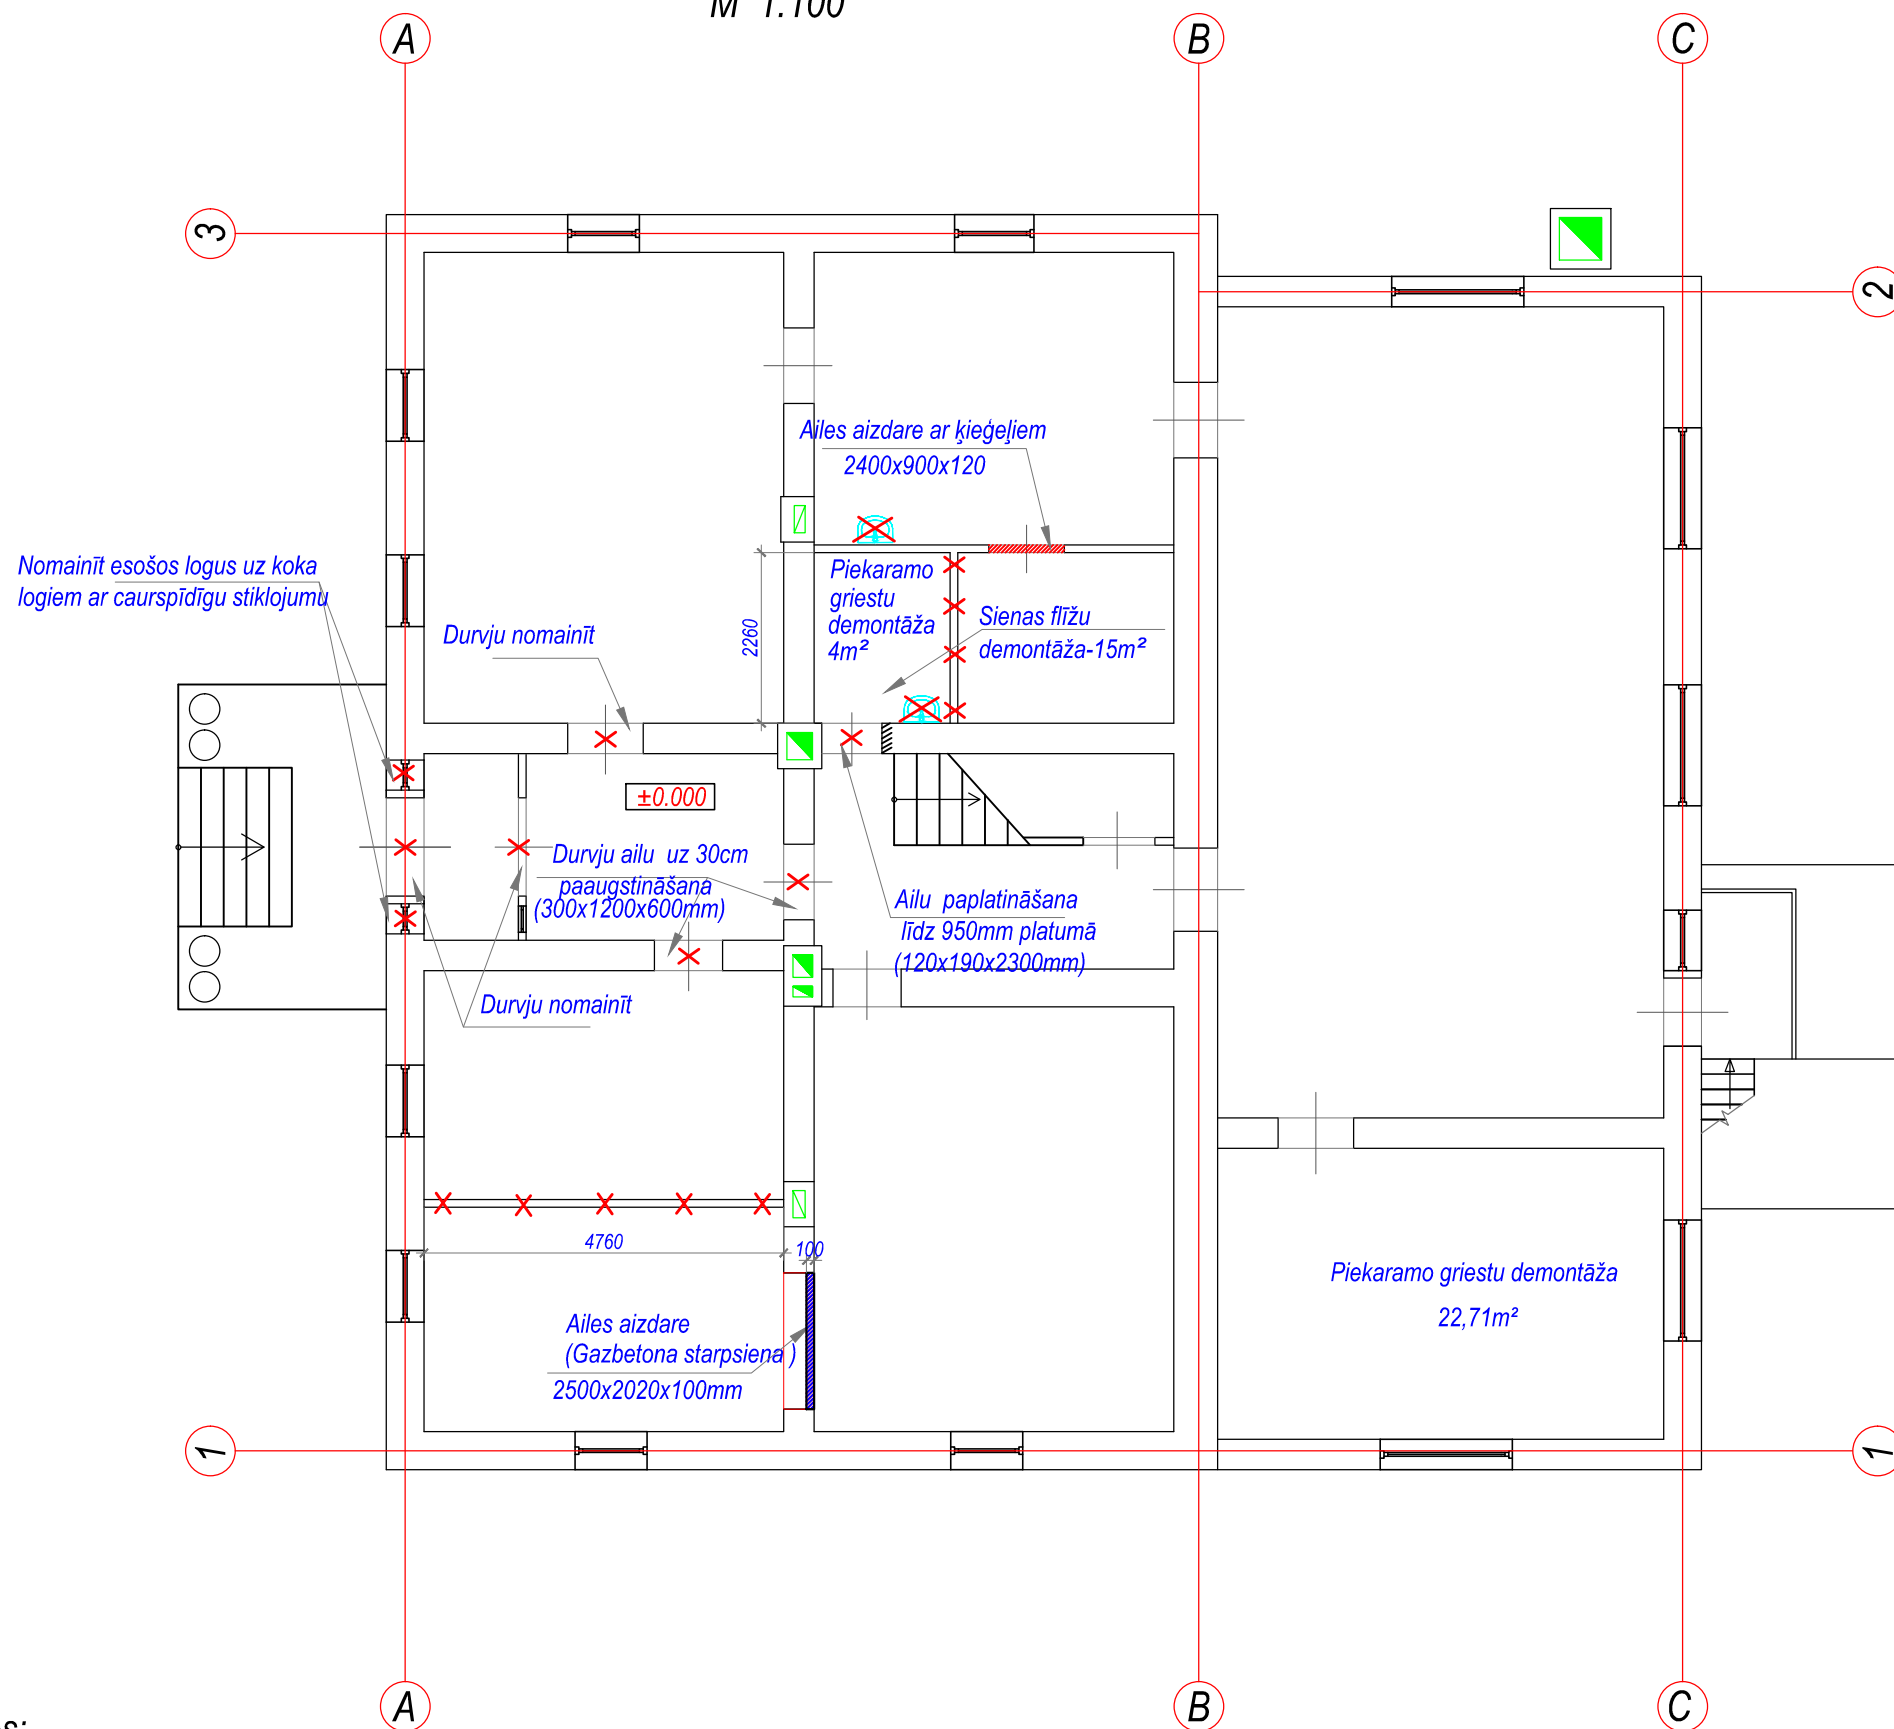

PIEŅEMTIE APZĪMĒJUMI

- Nojaucamas konstrukcijas
- Ailu aizmūrēšana ar ķieģeļiem M100 un javu M25

Piezīmes:

1. Par nosacīto atzīmi $\pm 0,000$ pieņemts 1.stāva grīdas līmenis.
2. Visiem logiem nomainīt furnitūru un blīvējumu.
3. Visās telpās, izslēdzot kab.9 un 12, demontēt un pēc iztīrīšanas atkal uzstādīt apkures čuguna radiatorus (12gab) .

Amats	Uzvārds	Paraksts	Datums	Būvobjekta nosaukums J. Soikāna Ludzas mākslas skolas 1.stāva vienkāršotā renovācija			
Projekta vad.	A.Kuzmins			Lapas nosaukums 1. STĀVA KONSTRUKCIJU NOJAUKŠANAS PLĀNS			
Arh. nodaļas vad.	I.Stankeviča			Pasūtījuma numurs 4 - P/14			
Izstrād.	R.Vītola			Proj. stadija	Marka	Lapa	Mērogs
Arh.Nr.				VR	AR	2	1:100



Būv. reģ. Nr. 2726-R
RĒZEKNES NAMS