


1. STĀVA APKURES SISTĒMAS PLĀNS

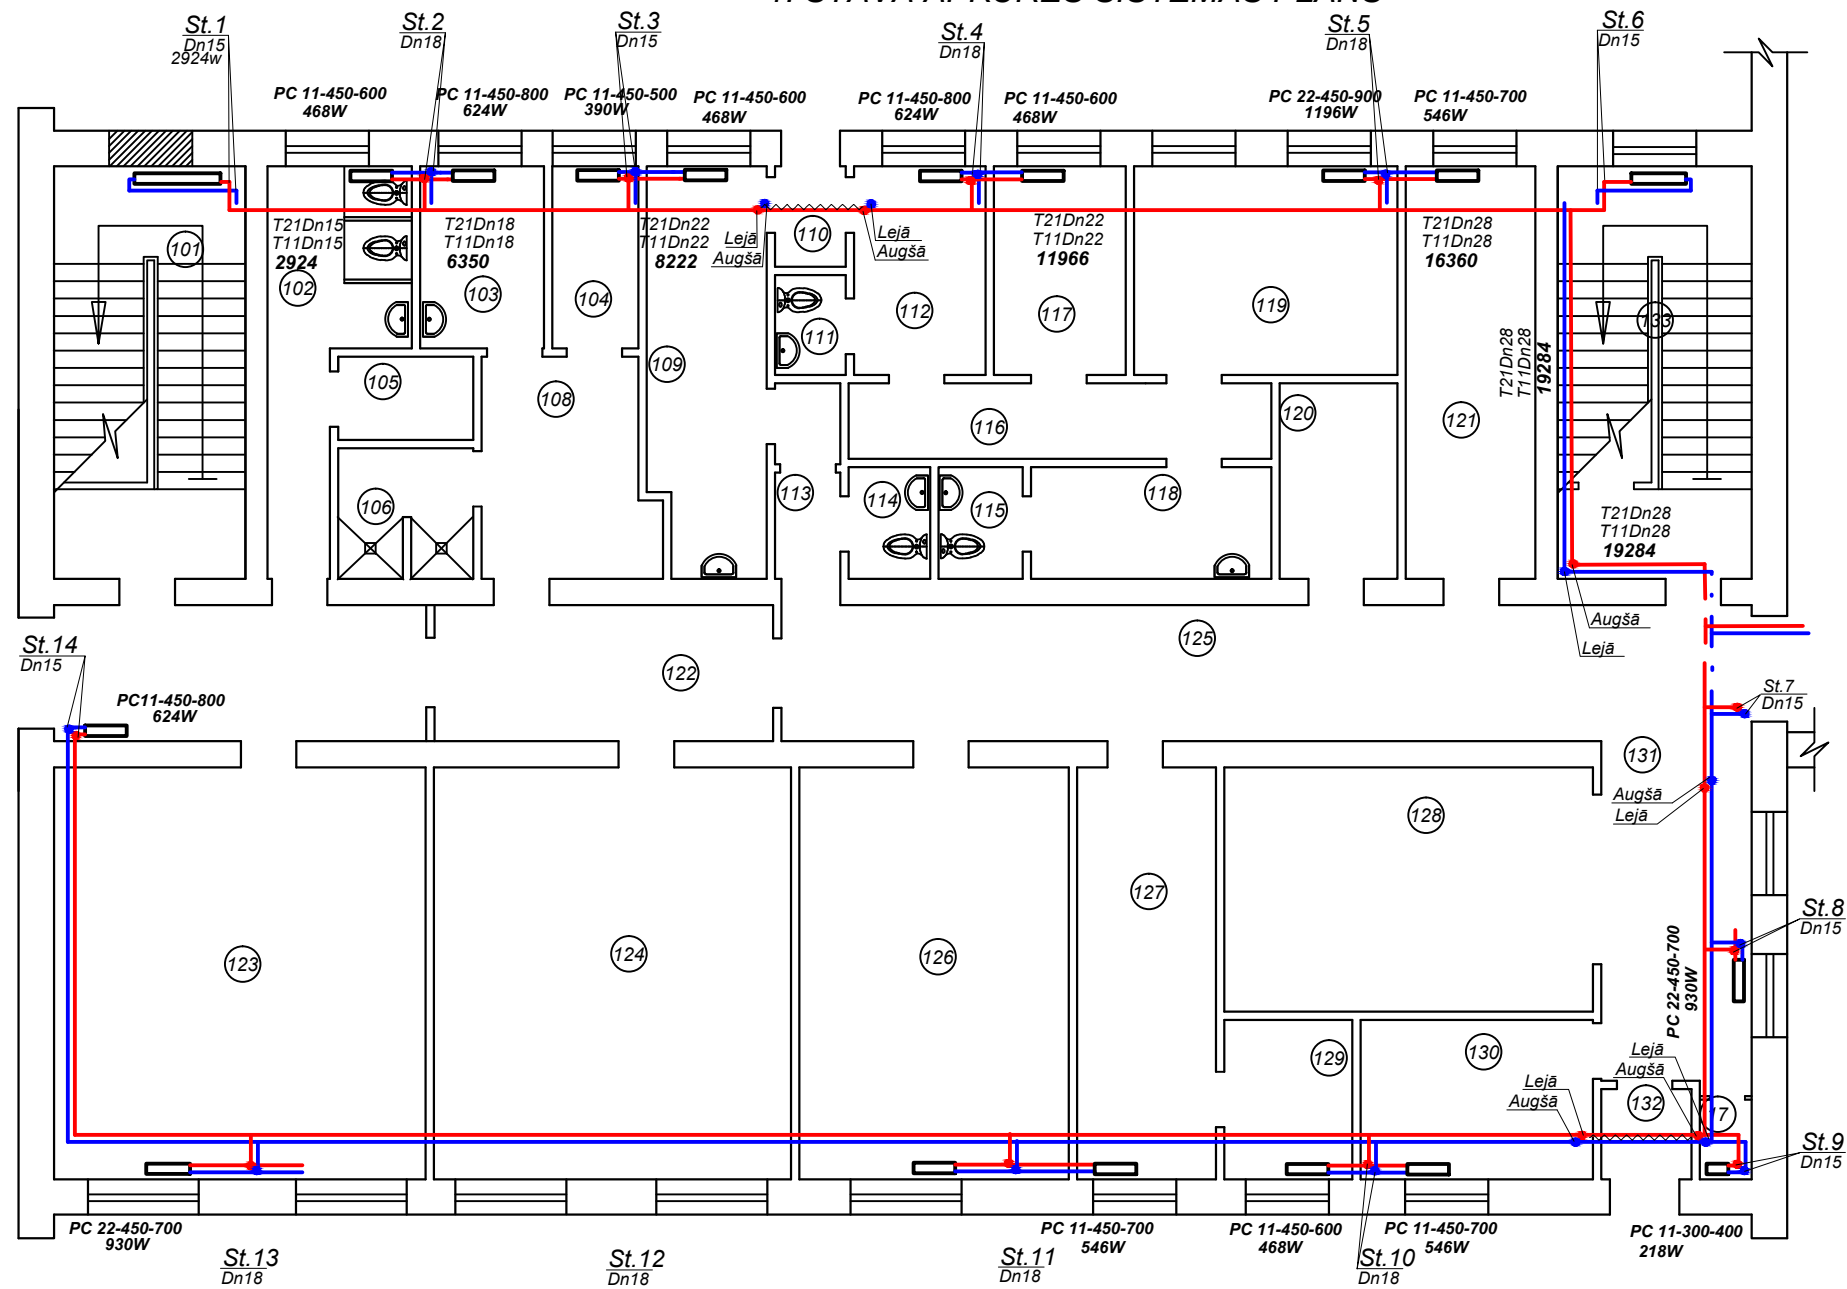

VISPĀRĒJIE NORĀDĪJUMI

1. Caurulvadi nosacīti atvērīti no sienām.
2. Par +0,00 atzīmi pieņemta 1.stāva tīras grīdas atzīme.
3. Apkures maģistrālos caurulvadus izbūvēt virs grīdas.
4. Apkures sistēmas aksonometriskajā shēmā norādītās caurulvadu augstuma atzīmes precizēt uz vietas montāžas darbu izpildes laikā.
5. Maģistrālo caurulvadu kritums vērst virzienā uz sistēma avota pusi, krituma skaitliskā vērtība 2%.
6. Apkures sistēmas caurulvadu augstākajos punktos montēt automātiskos atgaisotājus, zemākajos - izlaides.
7. Durvju ailu šķērsošanas vietās caurulvadus būvēt virs durvīm un izolēt ar akmens vates caurulvadu siltumizolācijas čaulām.



Paraksts _____ Datums _____

--	--	--	--