ĒDNĪCAS APKURES SISTĒMAS AKSONOMETRISKĀ SHĒMA

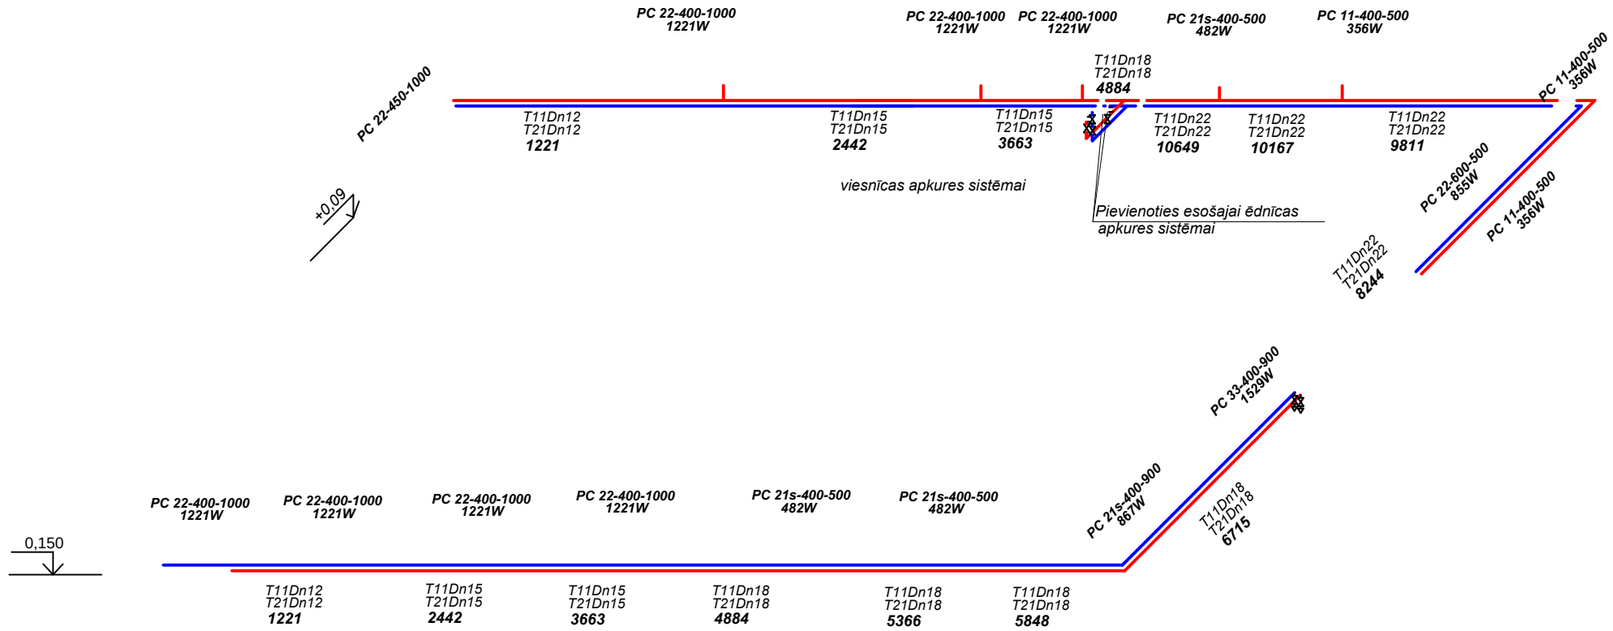

VISPĀRĒJIE NORĀDĪJUMI

1. Cauruļvadi nosacīti atvirzīti no sienām.
2. Par +0,00 atzīmi pieņmta 1.stāva tīras grīdas atzīme.
3. Apkures maģistrālos cauruļvadus izbūvēt virs grīdas.
4. Apkures sistēmas aksonometriskajā shēmā norādītās caurulvadu augstuma atzīmes precizēt uz vietas montāžas darbu izpildes laikā.
5. Maģistrālo cauruļvadu kritums vērsts virzienā uz sistēma avota pusi, krituma skaistiskā vērtība 2%.
6. Apkures sistēmas cauruļvadu augstākajos punktos montēt automātiskos atgaisotājus, zemākajos - izlaides.
7. Durvju ailu šķērsošanas vietās caurulvadus būvet vīrs durvīm un izolēt ar akmens vates cauruļvadu siltumizolācijas čaulām.

KOMUNĀLPROJEKTS

Pasūtītājs: Ludzas novada pašvaldība

Paraksts Datums

13-34-007