
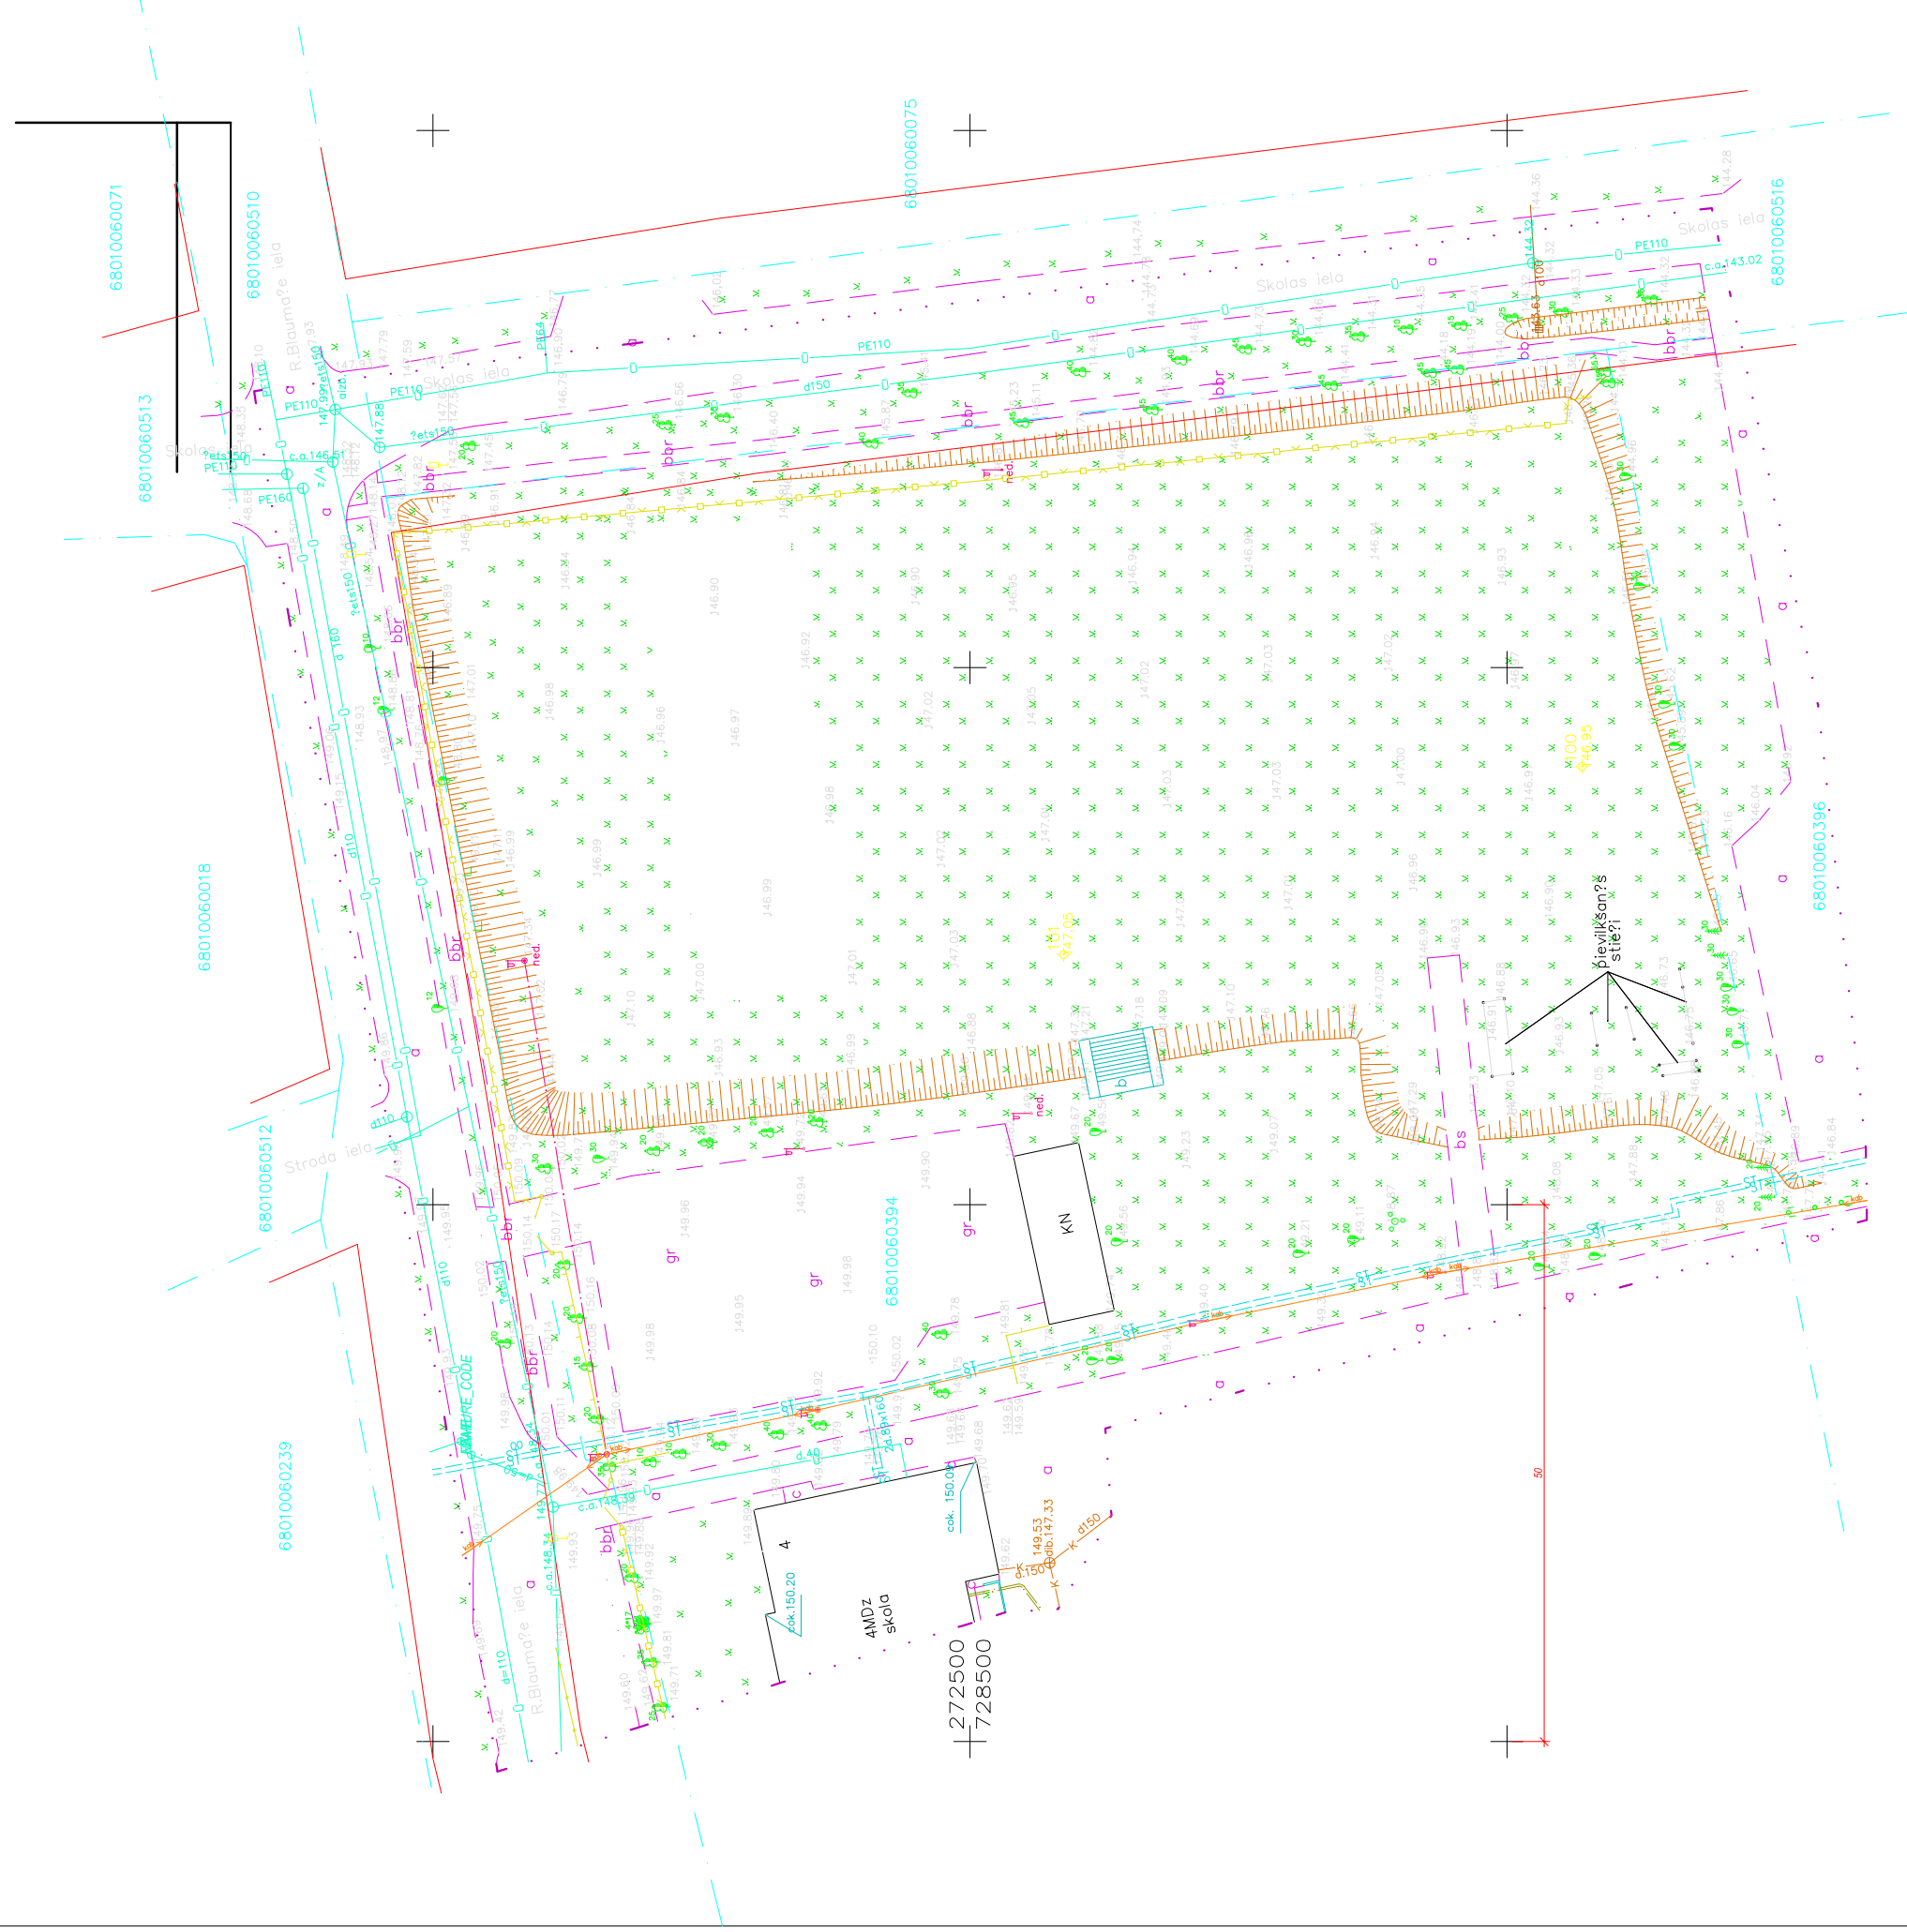


UZMĒRĪTĀS TERITORIJAS
ATRASINĀS SH:MA

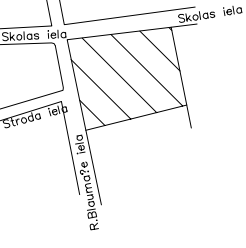

Uzmērītā robeža	Apzīmējumi
Ierīgtā robeža (M 1:10000 noteikumi)	—
Projektētā robežlīnija	—
Zemes vienības kadastra apzīmējums 21000010135	—
Topogrāfijas sauktojieme robeža	—
Sarkanā līnija	—
TV kabelis	—
Grāzes vads	—
Kanalizācijas vads	—
Lielus kanalizācijas vads	—
Spriegumkabeļu vads	—
Sakarņu gāsu līnija	—
Sakarņu kabelis	—
Sakarņu kanalizācija	—
Tēlnatīvi	—
Pozīcijas situācija	—
Drenāžas, meliorācijas vads	—
Piekārības kabelis	—
Augstsprieguma elektroinženija	—
Zemsprieguma elektroinženija	—
Augstsprieguma elektroinženija	—
Zemsprieguma elektroinženija	—
Kontūru ierobežojums līnija	—
Apgaismes kabelis	—
Apgaismes elektroinženija	—
Dzelzsceļa sakaru kabelis	—

PIEZĪMES:
 1. LKS-92 koordinātu sistēma, mēroga koef. = 1,00022
 2. platība = 1,5 ha
 3. Baltijas augstumu sistēma.
 4. Uzņēmuma veiktā 2012. gada 12. septembra, inženiertehniskās komunikācijas darbu pārbaudes salīdzināšanas apkārtējās vides organizācijas darbu ziņojuma robežas ir atbilstoši atbilstošās ziņas. Zemes vienības kadastra apzīmējums ir atbilstošs. Pēc ziņojuma un darbu rezultātu salīdzināšanas tika noskaidroti izmaiņi, kas ir norādīti šajā projektā.
 5. Uzņēmuma izstrādātā ar Latvijas korekcijām RTK reģistrācijā atbilstošā punkta: Nr. 100 x = 272443.012, y = 728590.783, z = 145.953
 Nr. 101 x = 272491.282, y = 728573.284, z = 147.052

Objekts: Ludzas iela 16 kab.210, Ludza, LV-5701
 email:kvintesence@inbox.lv
 Reģ.Nr.4240323757

SIA "KVINTESENCE"

Valdes priekšs.	G. Galis	Rasējums:	12.09.2012.
Valsts Kārtošanas dienests Nr. AC000000071		Topogrāfiskais plans ar apakšzemes komunikācijām	12.09.2012.
Derīgums no 21.01.2011. līdz 20.01.2016.		Mērogs 1 : 500	Lapa 1

Objekts:	Ludzas LFG stacijas z.v.kad.6801 006 0394
Pasūtītājs:	Ludzas nov.pasv.
Rasējums:	Topogrāfiskais plans ar apakšzemes komunikācijām
Pas. Nr.	1-9-20121
Lapas	1
Lapa	1