


# RELJEFA ORGANIZĒŠANAS PLĀNS

M 1:500




## ĒKU UN BŪVJU EKSPLIKĀCIJA

Nr. plānā	Nosaukums
1	Esošā skolas ēka
2	Esošā saimniecības ēka
3	Futbola laukums 46mx25 m
4	Daudzfunkcionāls laukums
5	Apļveida skrējceļš L=198.12m (3x1.2m)
6	60m skrējceļš
7	Tāllēkšanas bedre
8	Esošie pievilkšanās stieņi

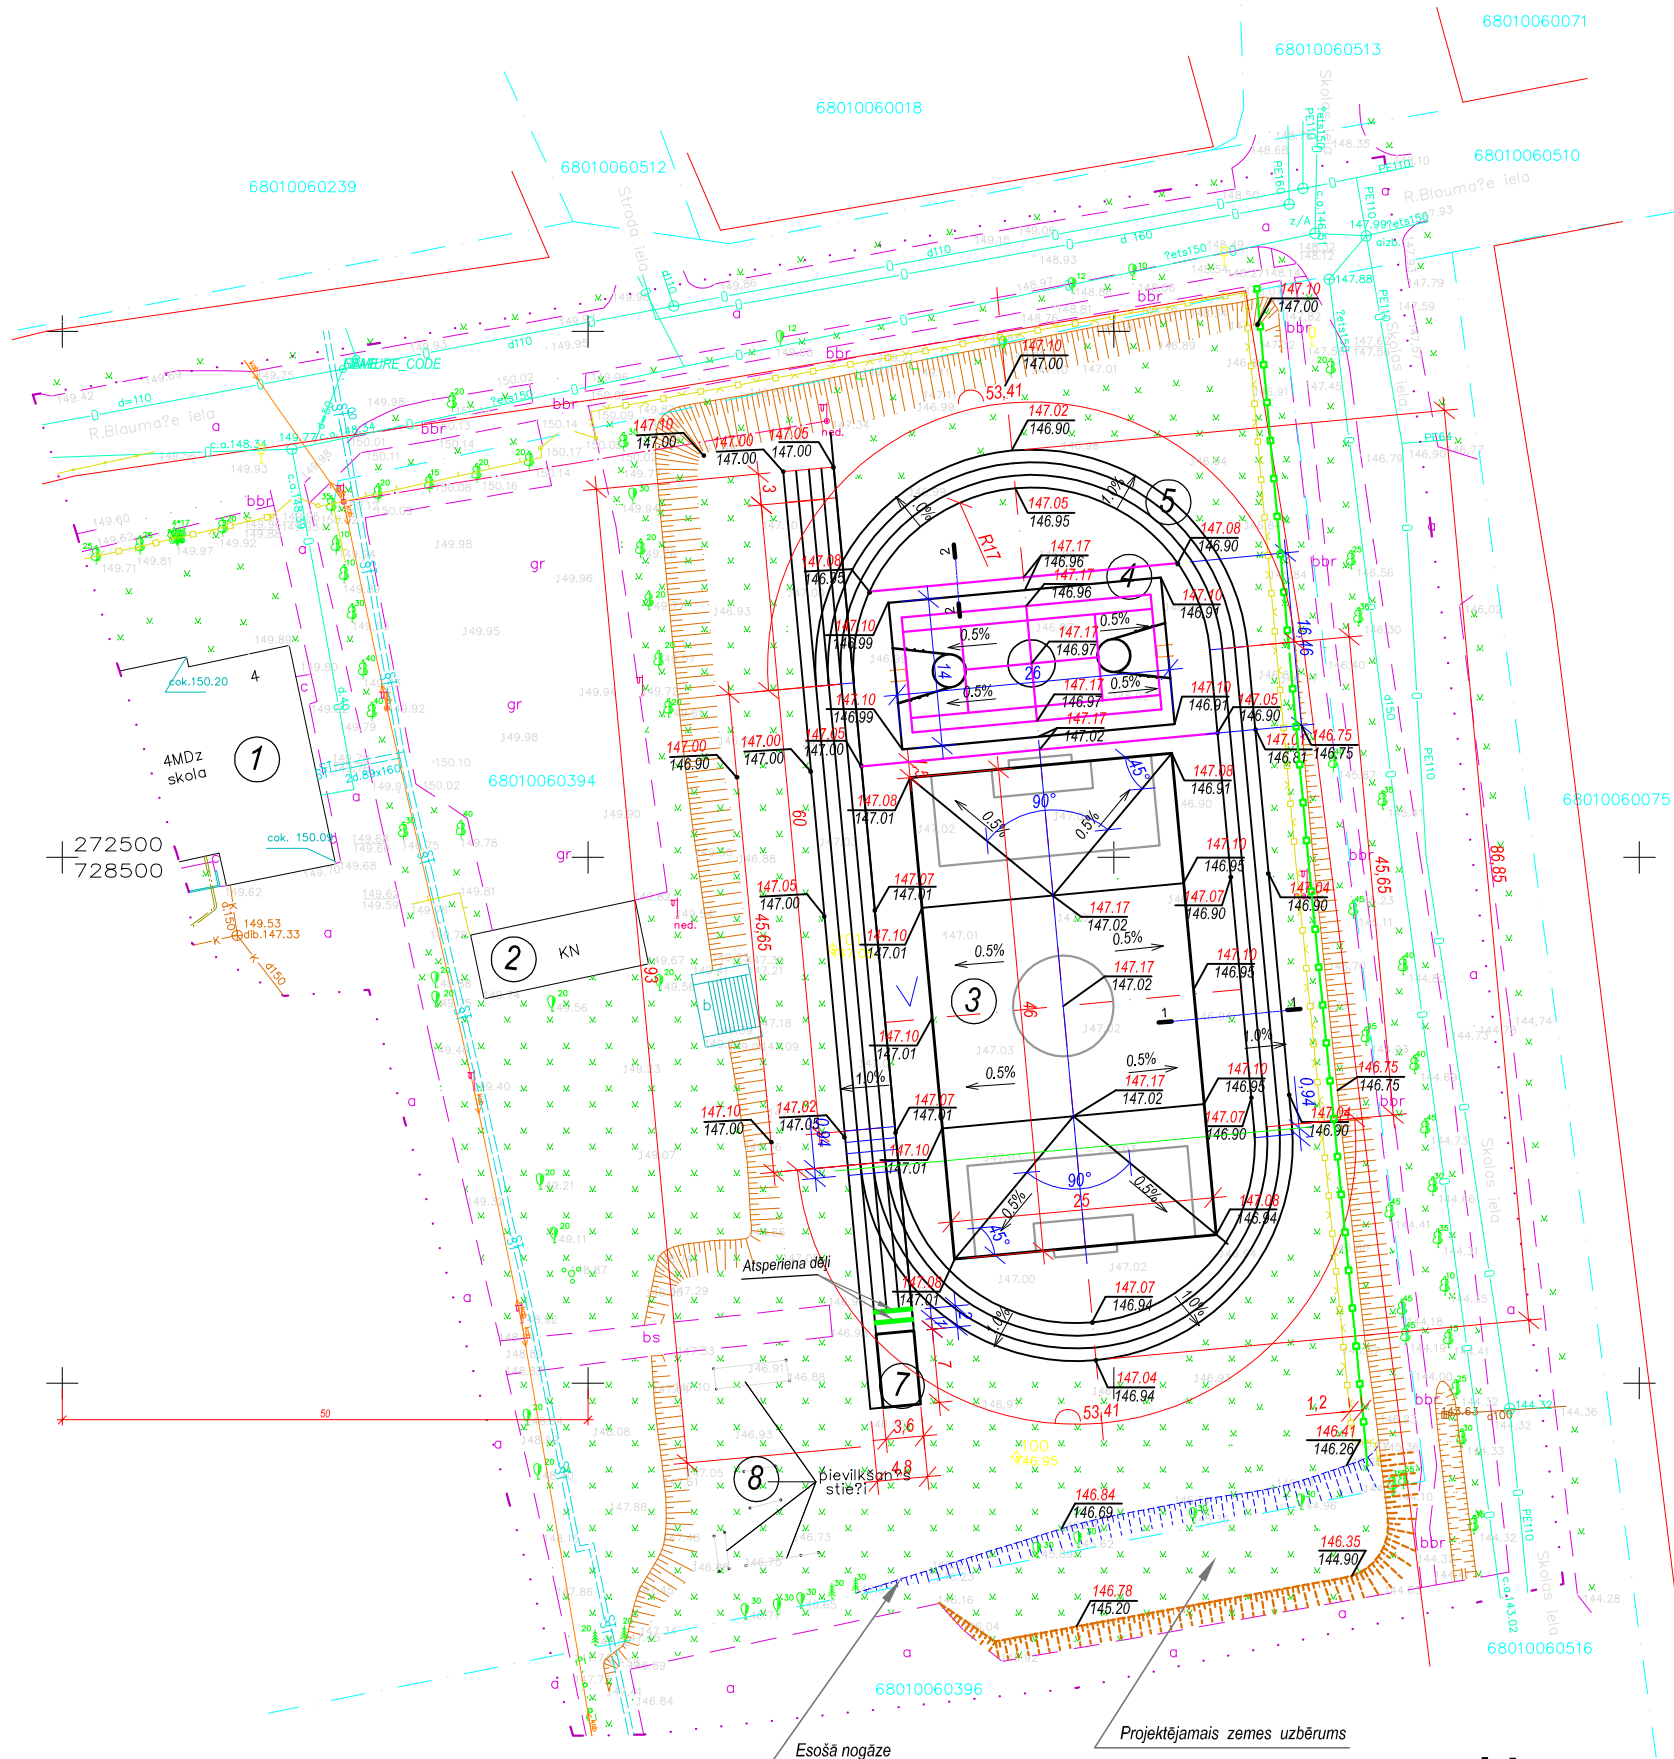


Speciālais sporta zāliens ar zāles sēšanu un melnzemes kārtas sagatavošanu	- 150mm
Šķembas ( fr. 20 - 40mm )	-100 mm
Smiļts	-200 mm

GRIEZUMS 1-1

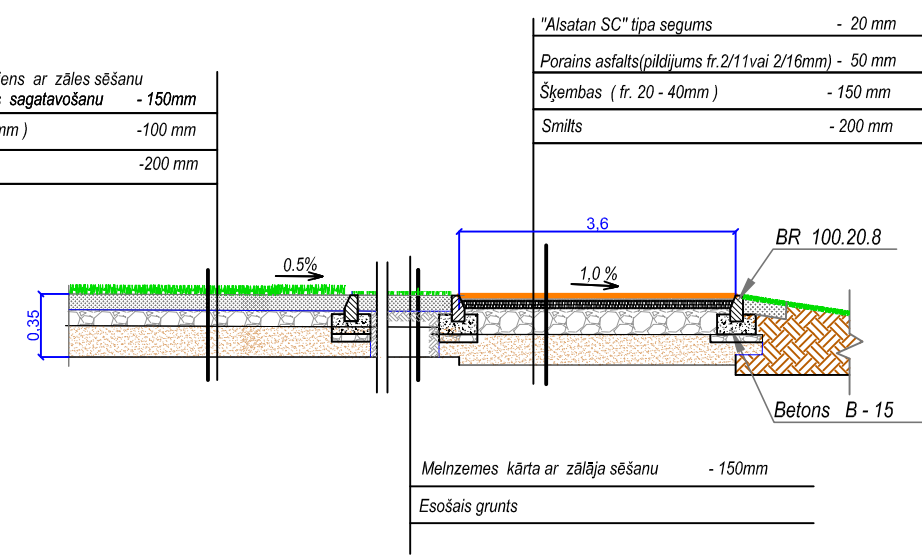

"Alsaton P" tipa segums	- 20 mm
Porains asfalts(2. kārts) (pildījums fr.2/5vai 2/8mm)	- 25 mm
Porains asfalts(1. kārts) (pildījums fr.2/11vai 2/16mm)	- 40 mm
Šķembas ( fr. 20 - 40mm )	- 150 mm
Smiļts	- 200 mm

GRIEZUMS 2-2

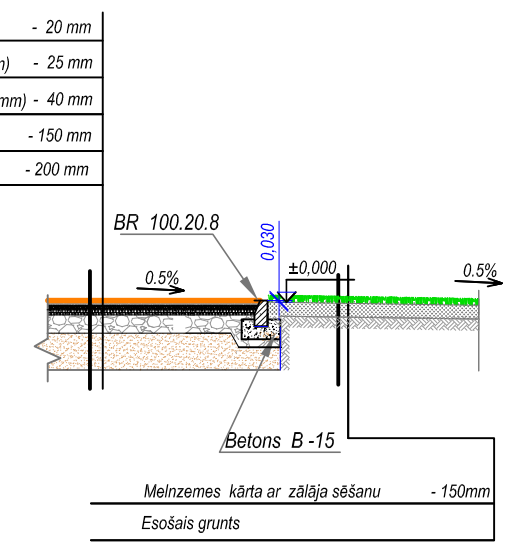

### PIEŅEMTIE APZĪMĒJUMI

Projektējamās atzīmes  
 Esošās atzīmes  
 Reljefa krituma rādītāji

Dotā lapa izstrādāta lapas ĢP-3 vietā

Amats	Uzvārds	Paraksts	Datums	Būvobjekta nosaukums	Ludzas pilsētas gimnāzijas stadiona rekonstrukcija, Blaumaņa ielā 4, Ludzā, Ludzas novadā.
Proj. vadīt.	T. Šestakovska			Lapas nosaukums	RELJEFA ORGANIZĒŠANAS PLĀNS
Arhitekts	I. Štankeviča			Pasūtījuma numurs	130 - P/12
Izstrād.	R. Vitola			Proj. stadija	TP
Arh. Nr.				Marka	ĢP
				Lapa	3A
				Mērogs	1:500
					Būvkomersanta reģ. Nr. 2726-R <b>RĒZEKNES NAMS</b>