


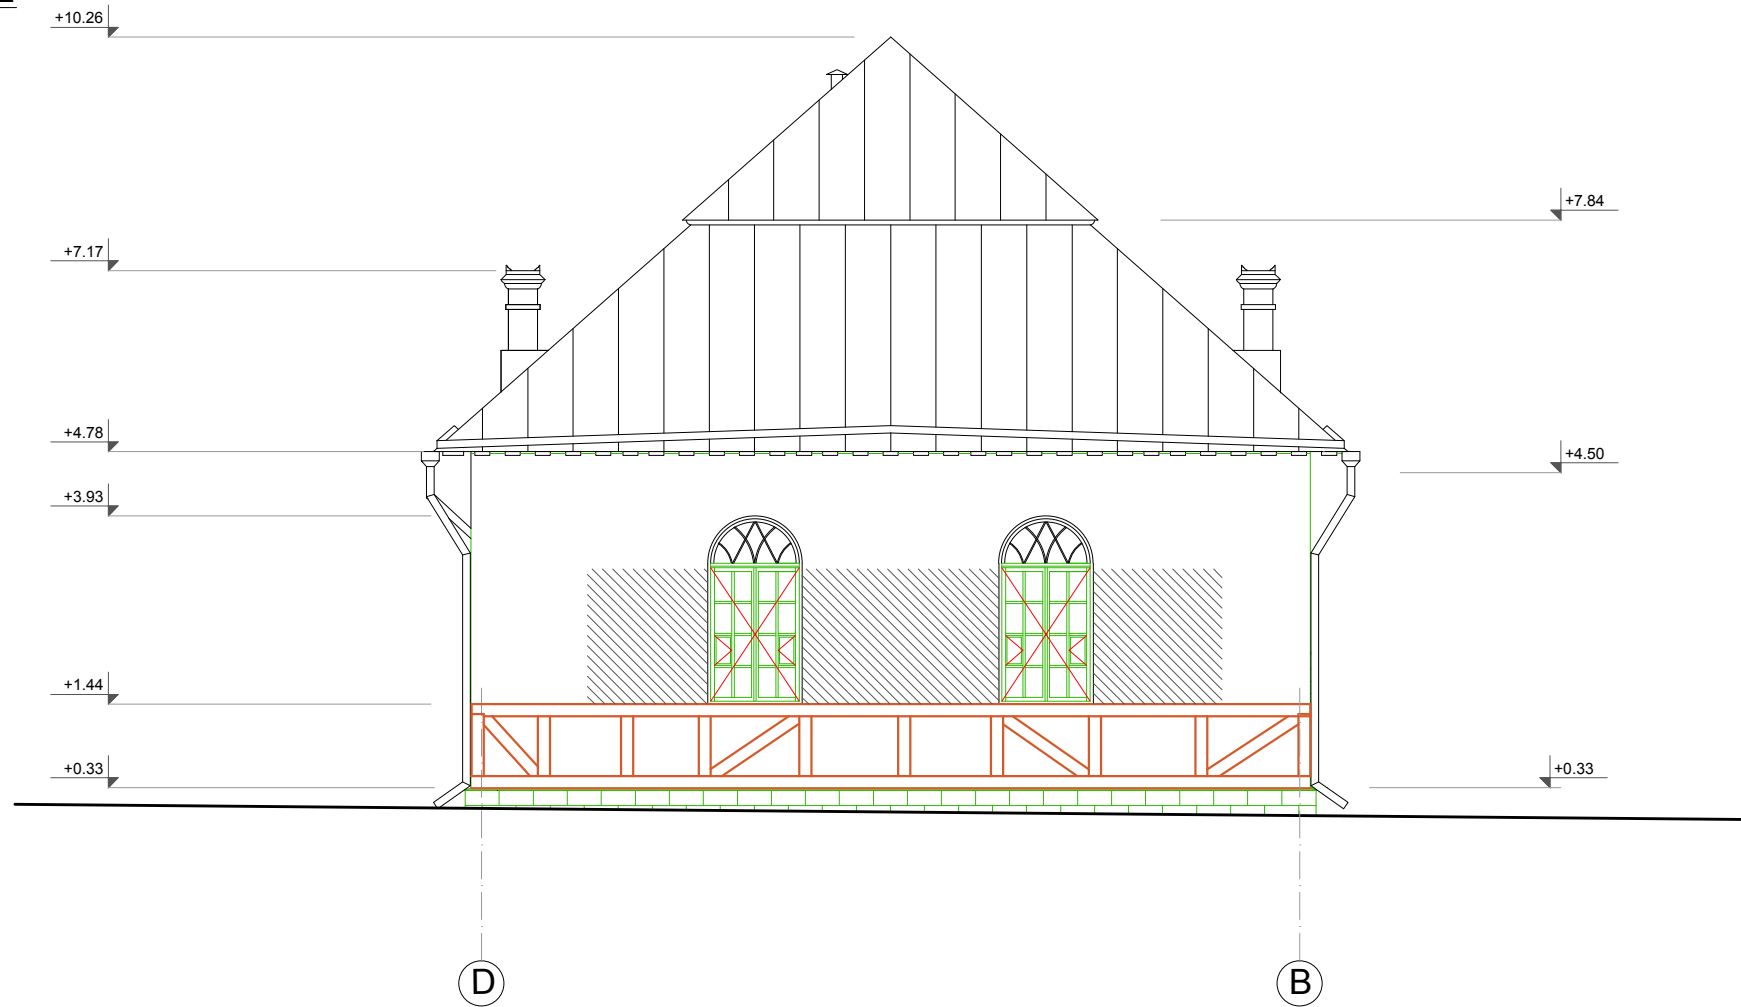

IEKŠĒJAIS KARKASS ZEM GUĻBŪVES


AUSTRUMU FASĀDE
M 1:100



APZĪMĒJUMI

-  Brusa 170x170
-  Zona, kurā nepieciešams atjaunot gulbūvi

ZIEMEĻU FASĀDE
M 1:100

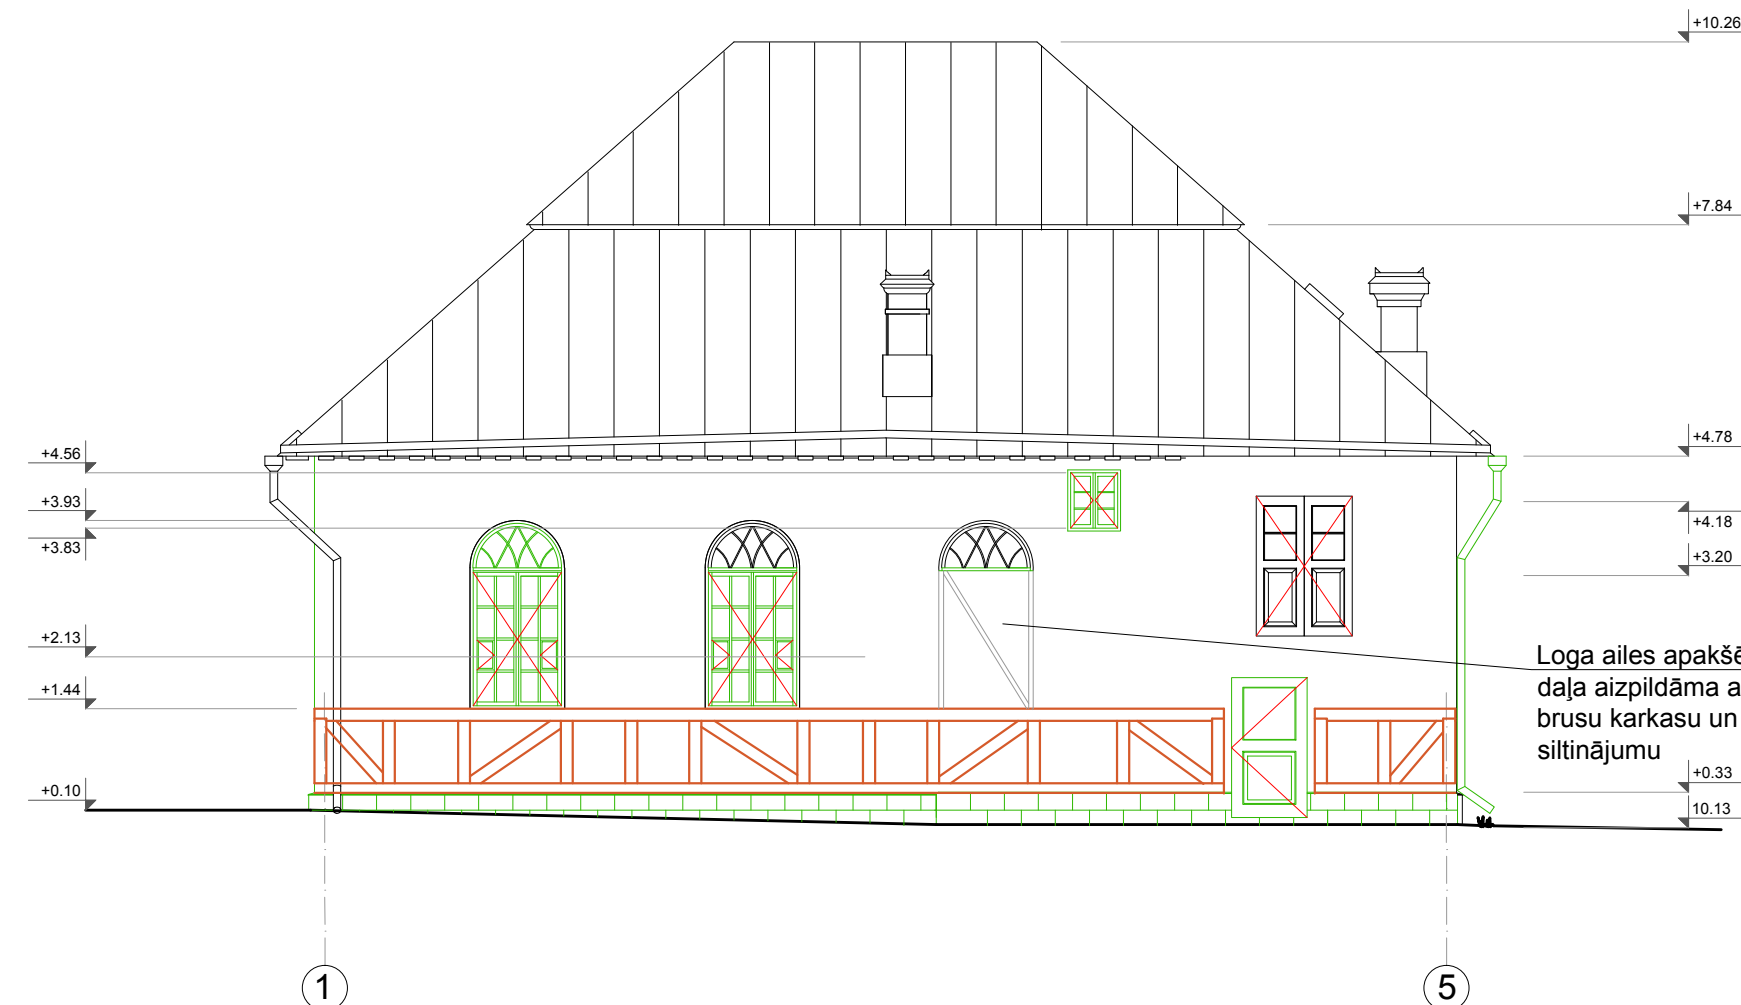

PIEZĪMES:

1. Visi mēri doti milimetros.
2. Augstuma atzīmes relatīvas, dotas metros.
3. Jaunās koka konstrukcijas apstrādāt ar antiseptiķi tikai vietās, kur tās nesaskaras ar Eko vati.

Pasūtītājs: Ludzas novada pašvaldība Reģ. nr. LV 90000017453 Raiņa iela 16, Ludza LV 5701		Pasūtījuma Nr.: P-355/2013 Datums: 2013.12
Objekts: Ludzas Lielās sinagogas ēka		
Adrese: 1. maija iela 30, Ludza LV 5701		
Projektētājs: PROJEKTĒŠANAS BIROJS "KONVENTS" Reģ. Nr. 40103103769 Būvkomersanta reģ. Nr. 3804-R Mazā Pils iela 6 Rīga LV 1050, Latvija Tel. 67228627		
Rasējums: Austrumu fasādes un Ziemeļu fasādes iekšējais karkass zem gulbūves		
Projekta daļas vad.: Pēteris Blūms		
Tehniķis: Oto Ozols		
Marka: DR	Mērogs: 1:100	Stadija: AU
Lapas izmērs: A3	Lapu sk.: -	Lapa: 11