




Profils. Blaumaņa (Liepājas 18.novembra)

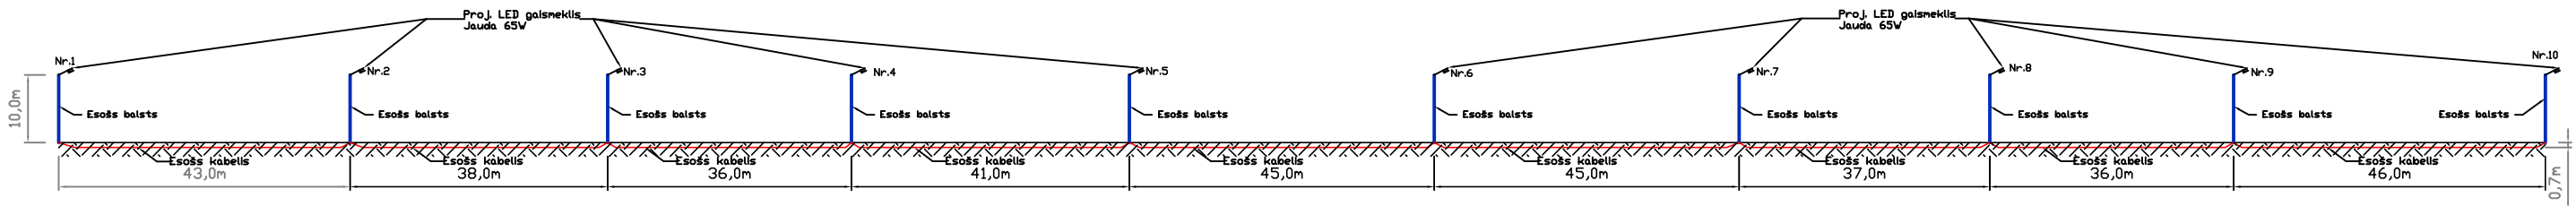

Profils. Blaumaņa (18.novembra Skolas)

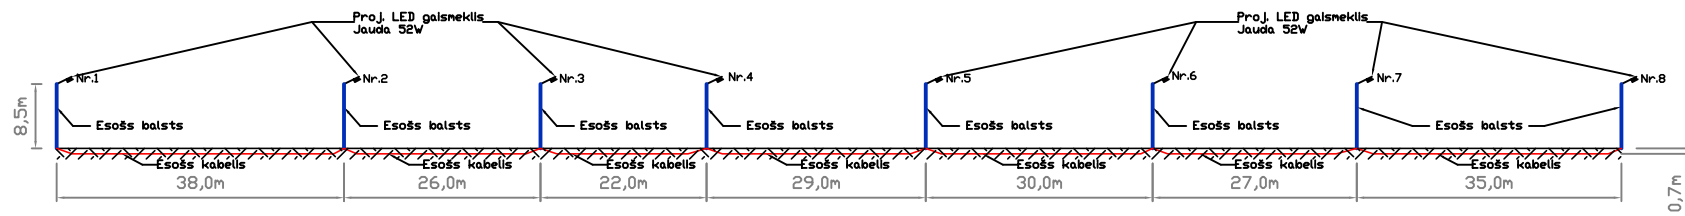

Profils. Blaumaņa (Skolas Stacijas)

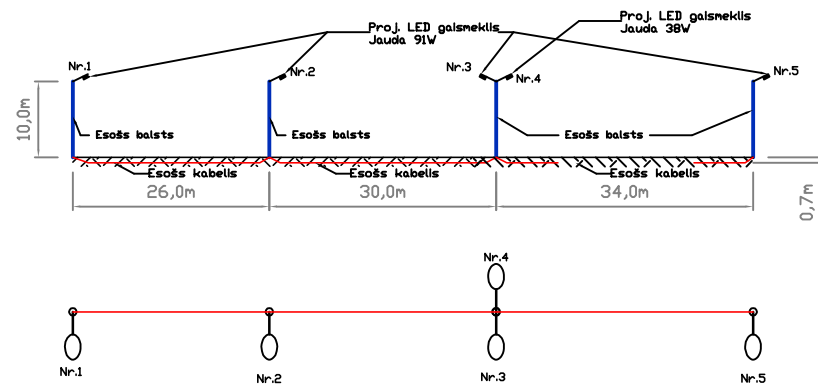

Būvobjekts: Ielu apgaismojuma rekonstrukcija Ludzā						
Adrese: Blaumaņa iela (18.novembra Stacijas)						
				Stadija	Lapa	Lapas
Izstrādāja:				Mērogs 1:1000		
Pārbaudīja:						