
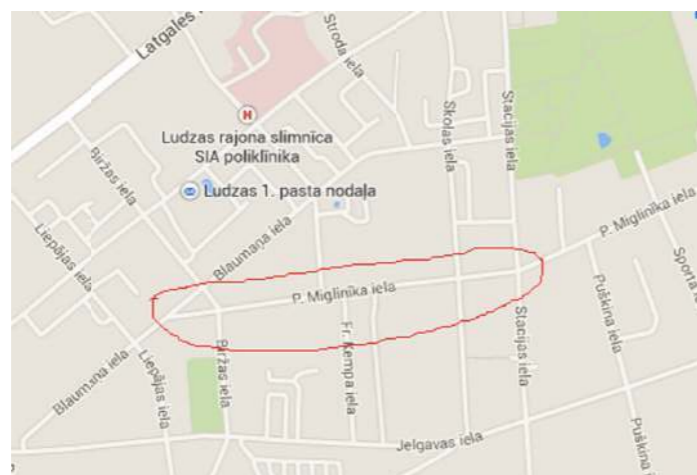


Profils. P. Miglinīka iela (Stacijas Blaumaņa)

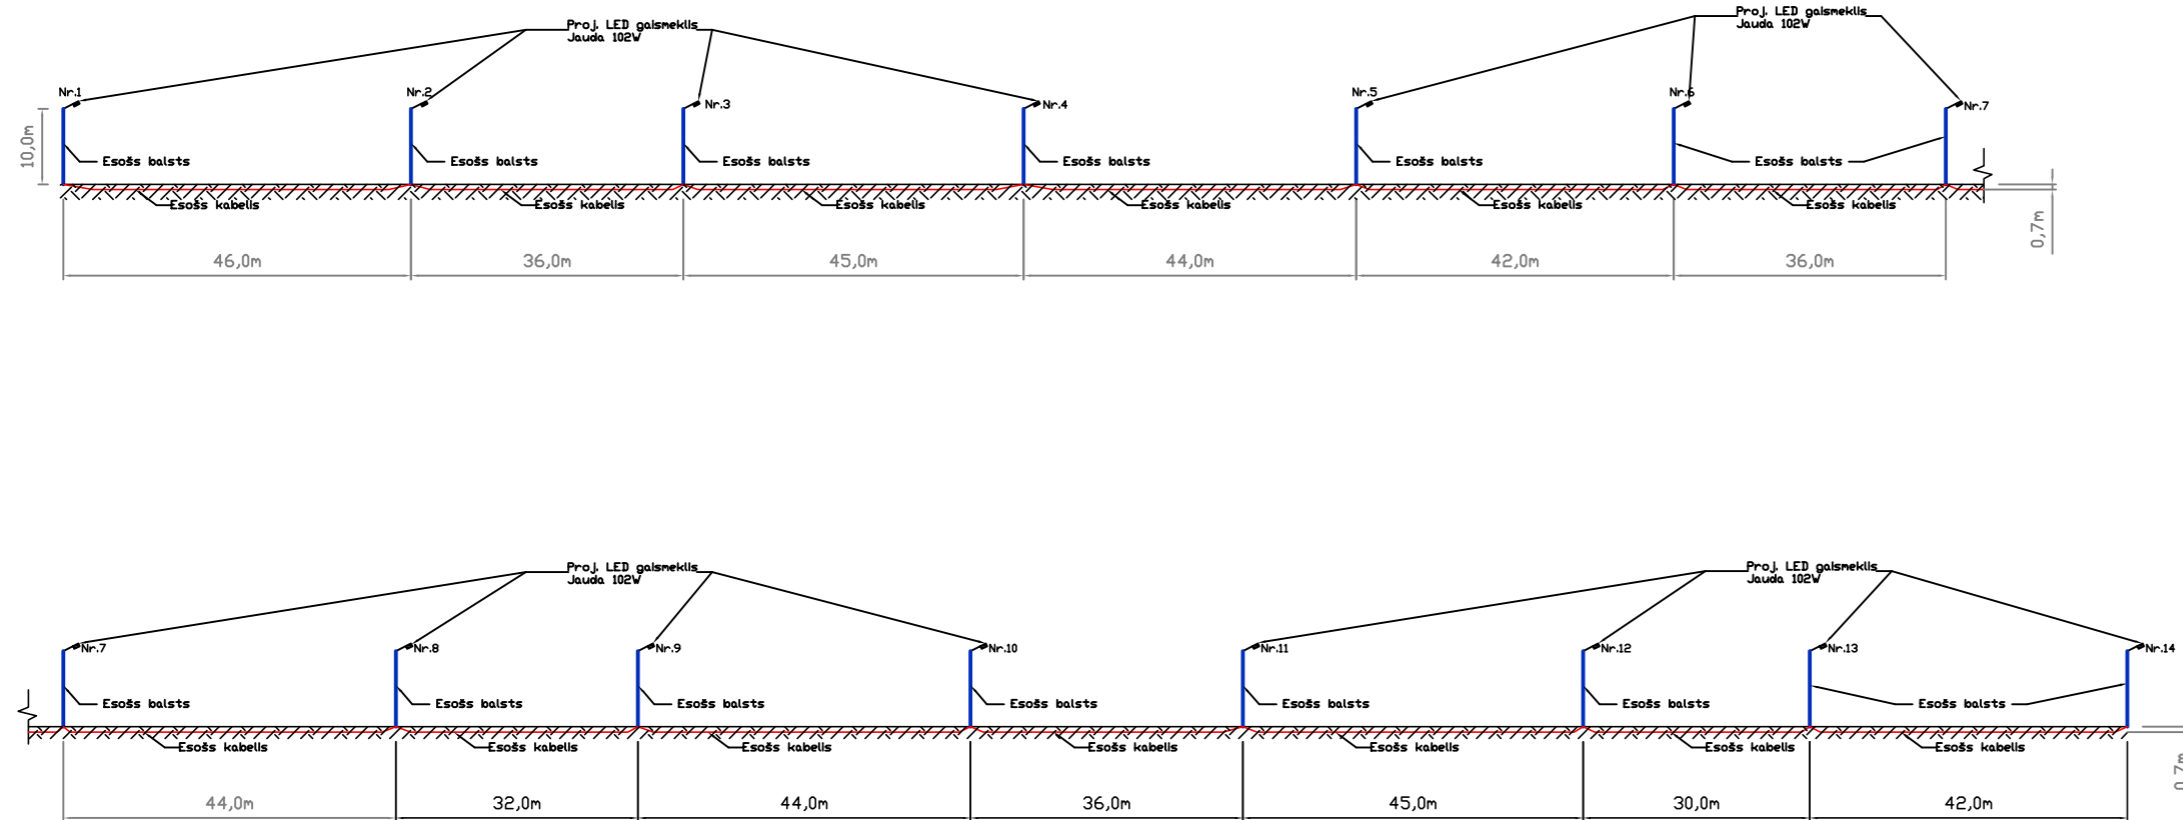

Būvobjekts: Ielu apgaismojuma rekonstrukcija Ludzā
 Adresse: Blaumaņa iela (18.novembra Stacijas)

				Stadija	Lapa	Lapas
Izstrādāja:				Mērogs 1:1000		
Pārbaudīja:						