

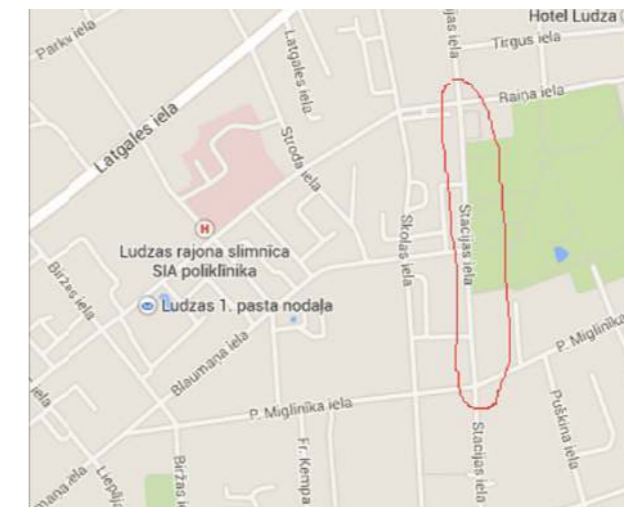


### Profils. Stacijas iela (Raiņa Blaumaņa)

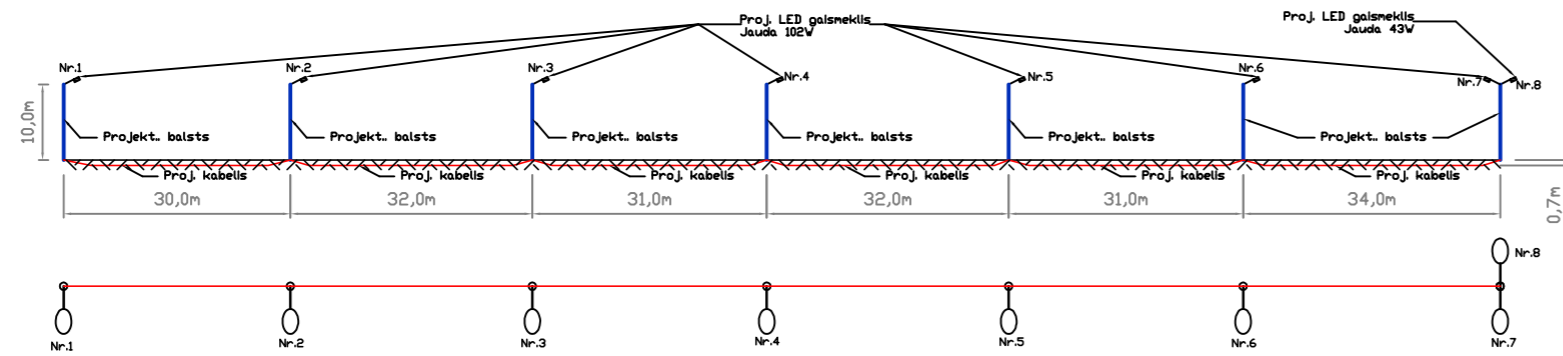

### Profils. Stacijas iela (Blaumaņa Miglinīka)

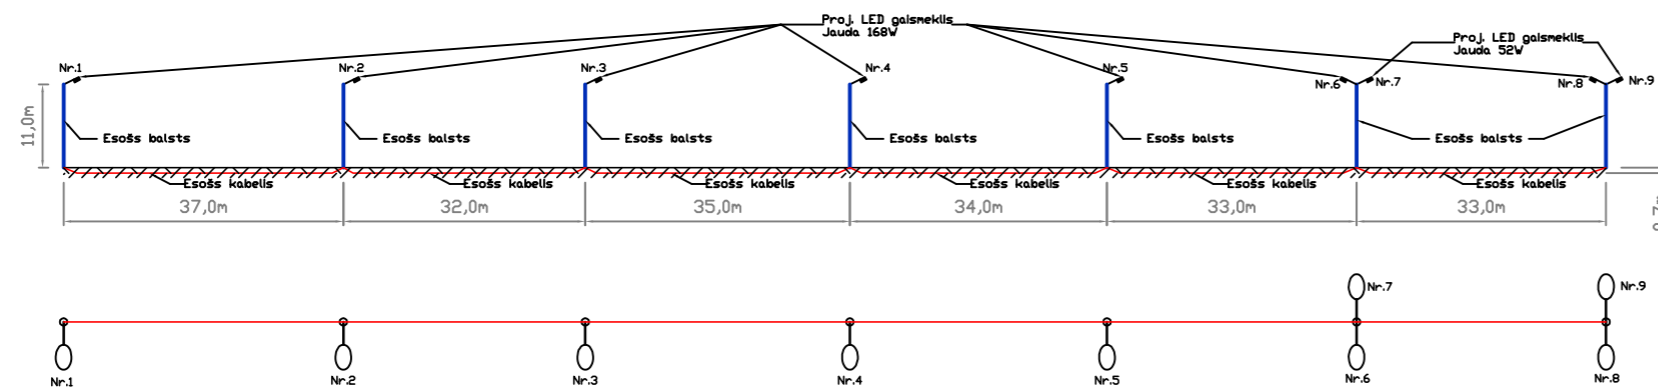

Būvobjekts: Ielu apgaismojuma rekonstrukcija Ludzā			
Adrese: Stacijas iela (Raiņa Miglinīka)			
		Stadija	Lapa
			Lapas
Izstrādāja:		Mērogs 1:1000	
Pārbaudīja:			