


# RELJEFA ORGANIZĒŠANAS PLĀNS

M 1:500

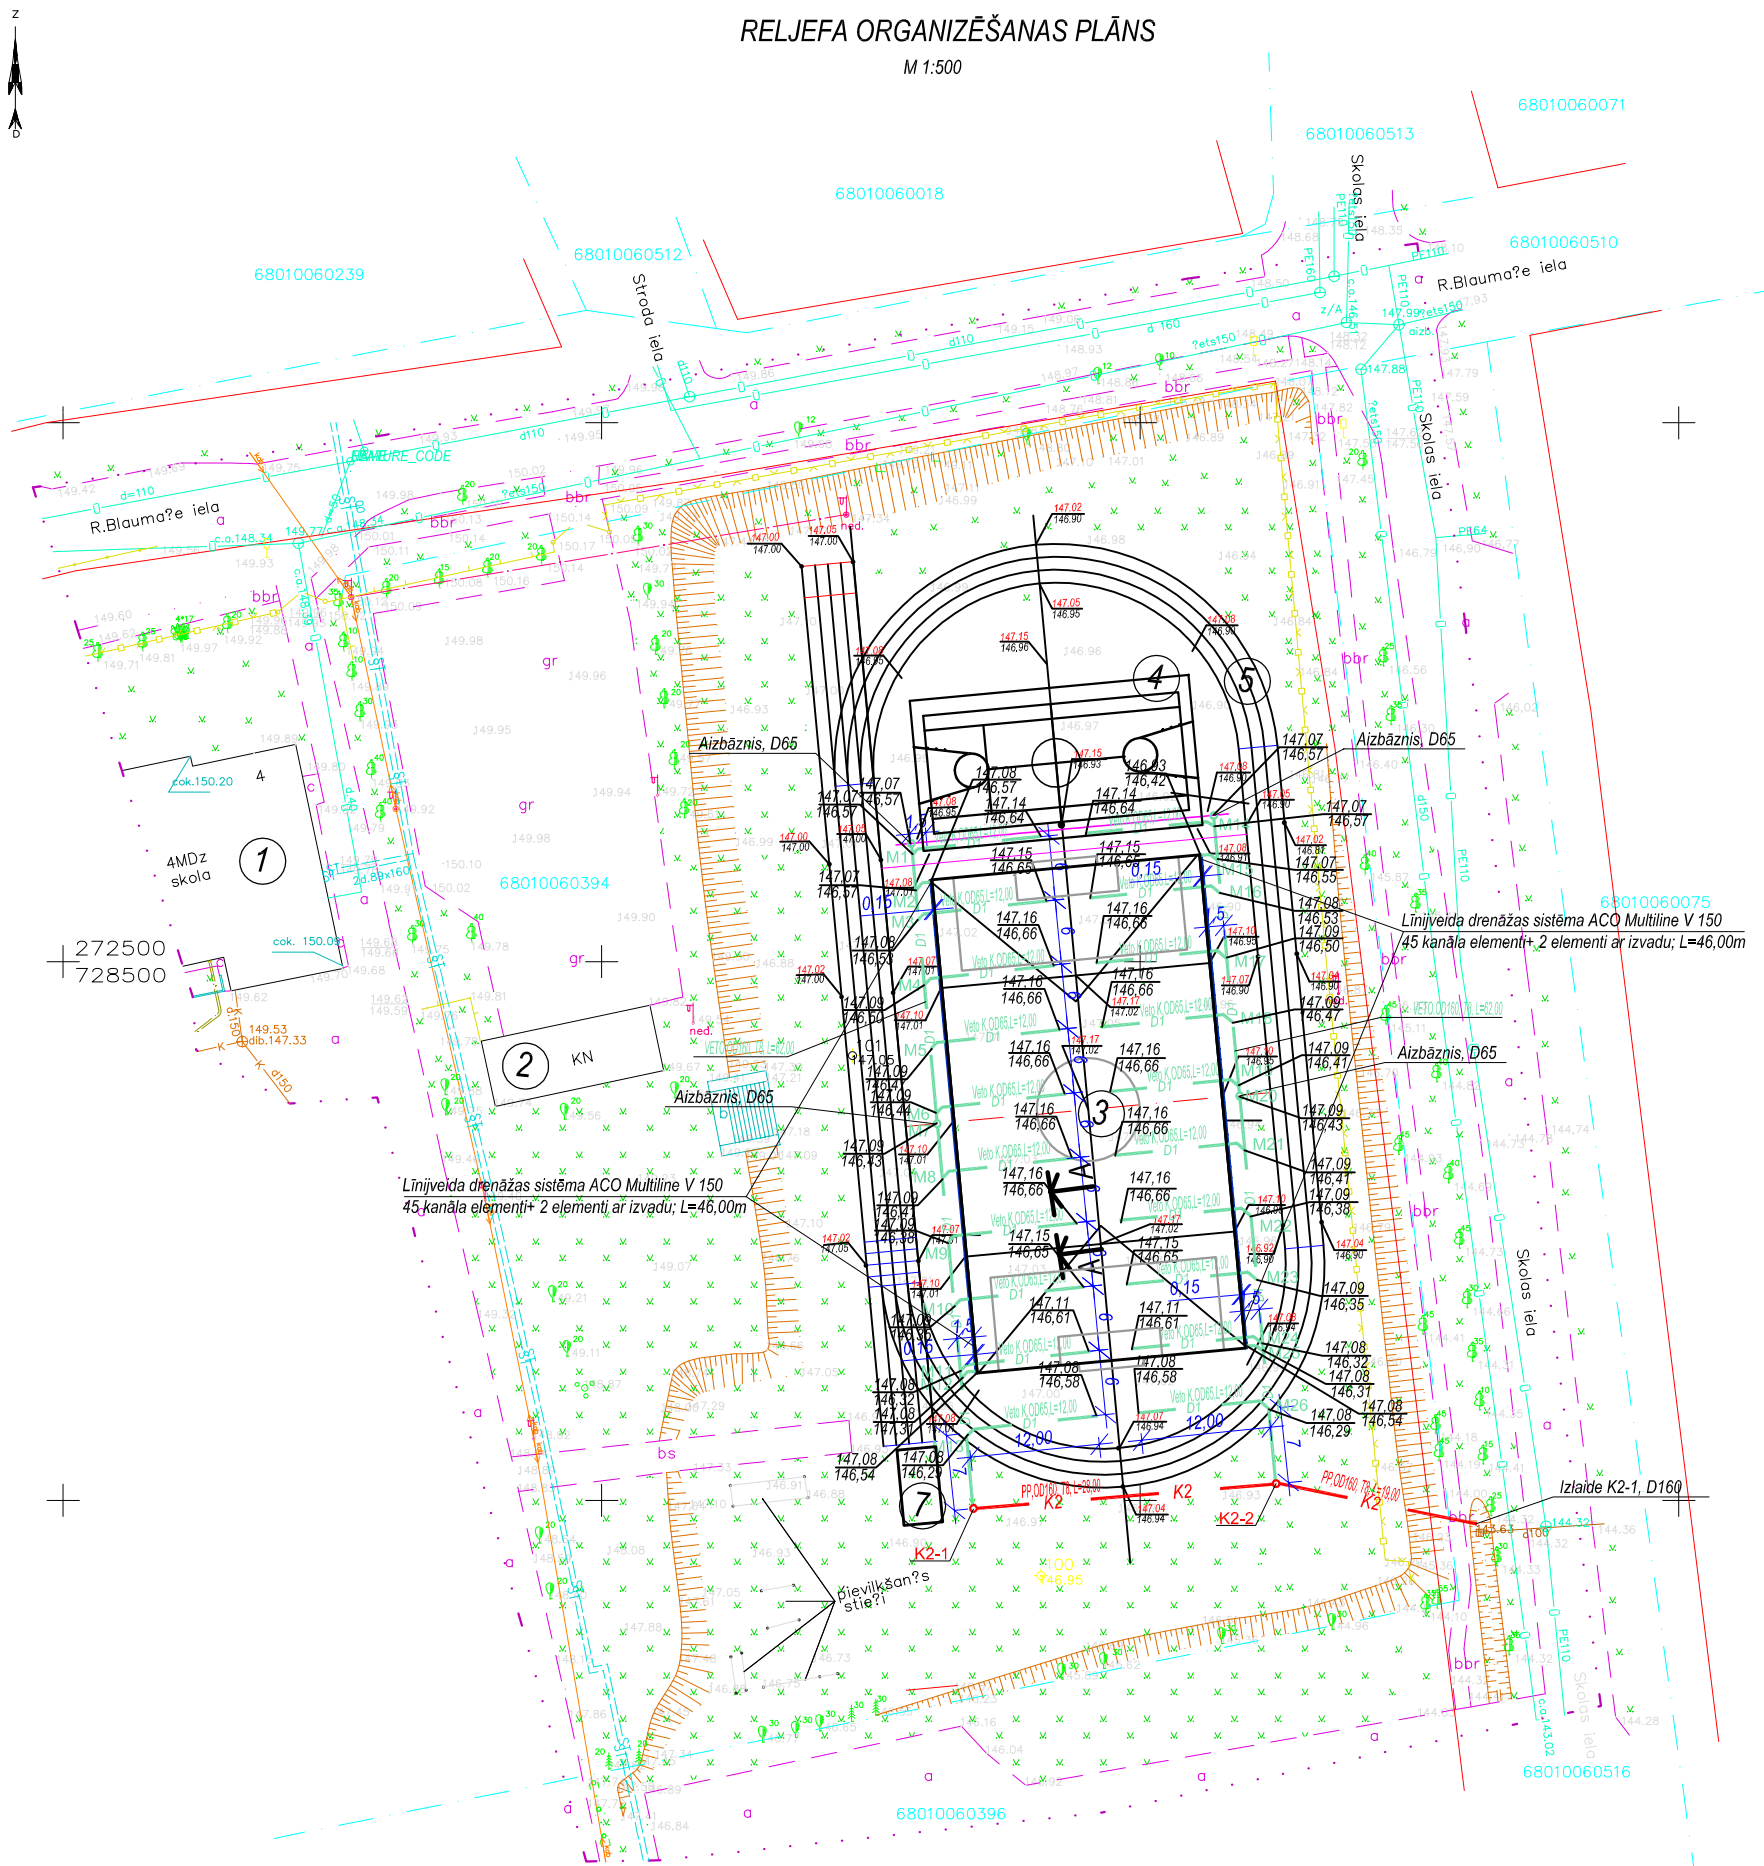

## ĒKU UN BŪVJU EKSPLIKĀCIJA

Nr. plānā	Nosaukums
1	Esošā skolas ēka
2	Esošā saimniecības ēka
3	Futbola laukums 46x25 m
4	Basketbola, voleibola, tenisa laukums
5	Apļveida skrējējs L=198.12m (3x1.2m)
6	60m skrējējs
7	Tāllēkšanas bedre
8	Esošie pievilkšanās stieņi

## PIEZĪMES:

1. Inženiertīklu atzīmes un izvietojumu precizēt celtniecības gaitā.

DOTĀ LAPA IZSTRĀDĀTA LAPAS ŪKT-2 VIETĀ

## PIEŅEMTIE APZĪMĒJUMI

129.87  
129.47

projektējamā zemes atzīme  
drenāžas caurules teknes atzīme

Amats	Ūzvārds	Paraksts	Datums	Būvobjekta nosaukums
				Ludzas pilsētas ģimnāzijas stadiona rekonstrukcija, Blaumaņa ielā 4, Ludzā, Ludzas novads.
Proj. daļas vadīt.	V. Bundins		12.2012.	Lapas nosaukums
Izstrād.	I. Vinceviča		12.2012.	Ģenerālplāns ar sistēmu D1 un K2 tīkliem.
Am.Nr.				Pasūtījuma numurs 130 - P/12
Proj. stadija	TP	Marka	ŪKT	Lapa 2A
		Mērogs	1:500	

**RN** RĒZEKĀNS  
NAMS

Būvkomersanta reģ. Nr. 2726-R