D1

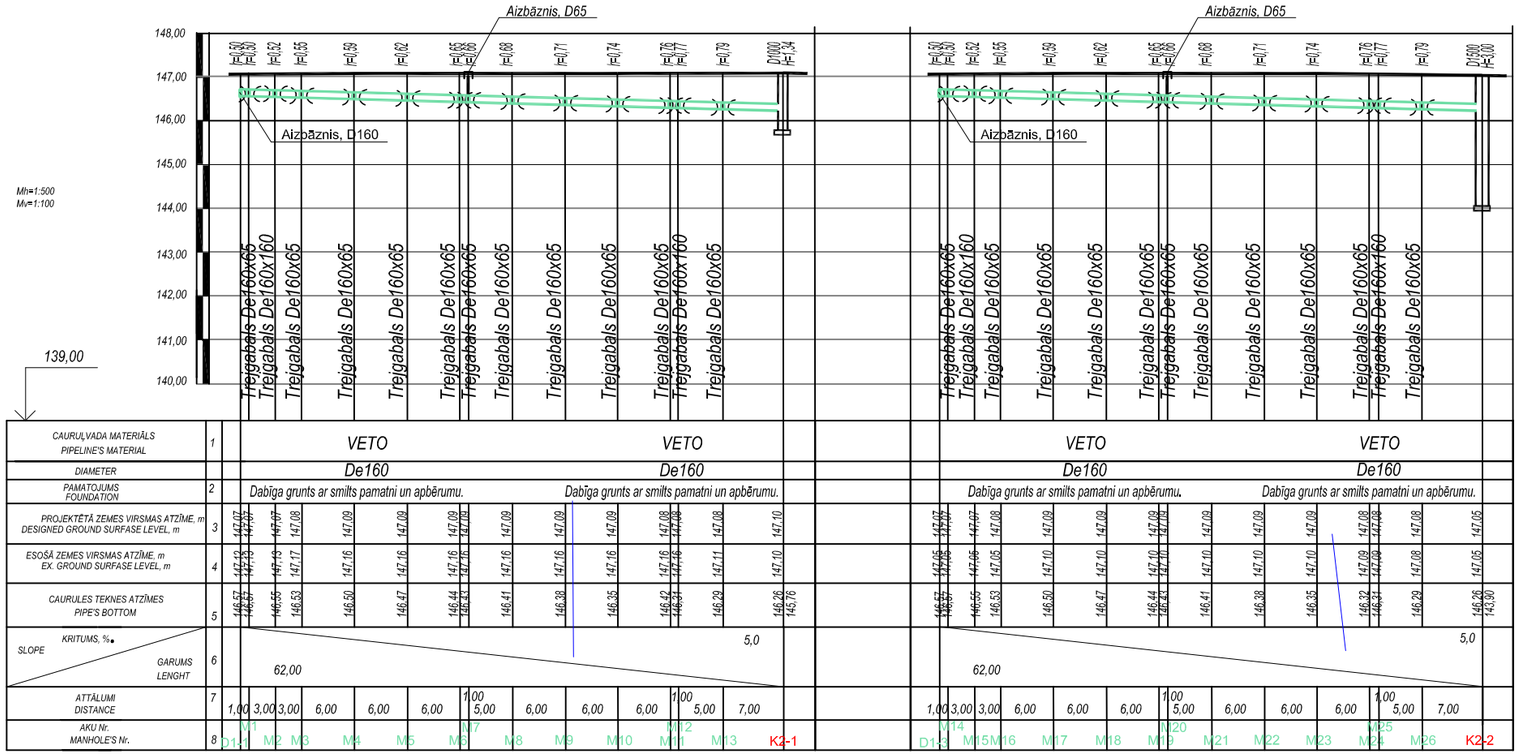

K2

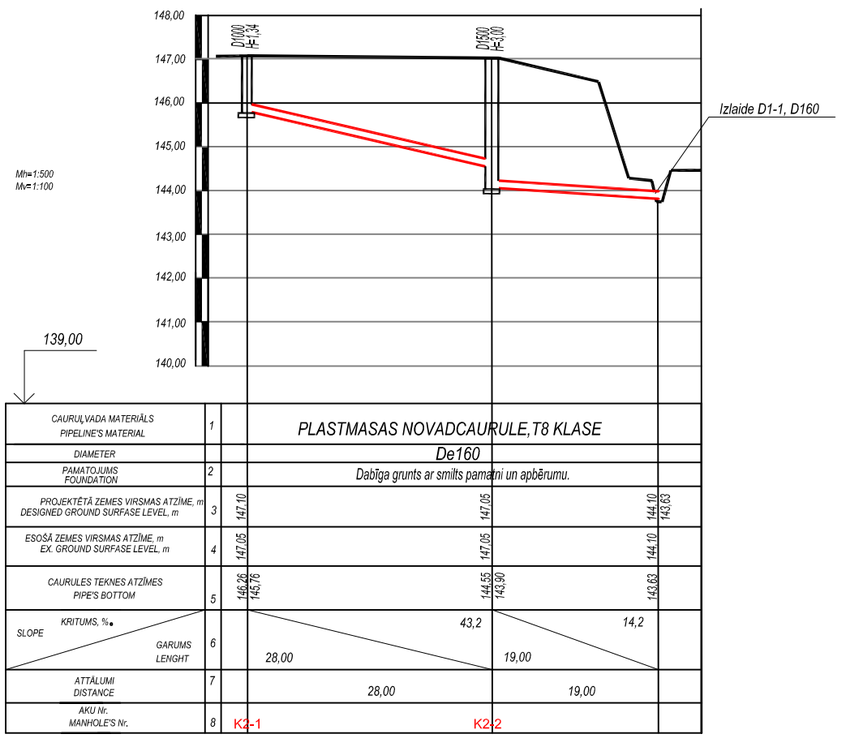

GRIEZUMS A - A

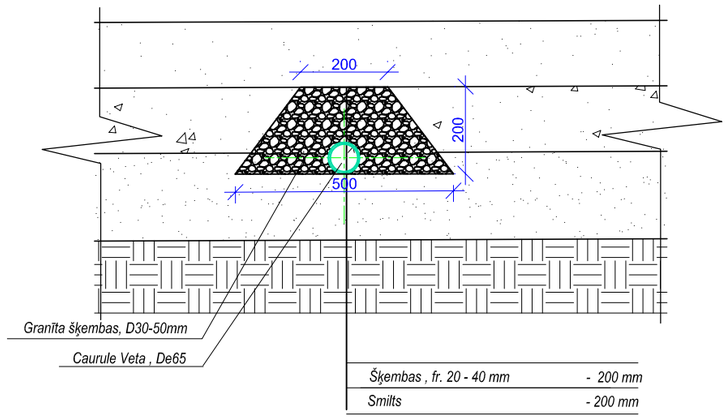

DOTĀ LAPA IZSTRĀDĀTA LAPAS ŪKT-3 VIETĀ

PIEZĪMES:

1.Inženiertīklu atzīmes un izvietojumu precizēt celtniecības gaitā..

Amats	Uzvārds	Paraksts	Datums	Būvobjekta nosaukums	Ludzas pilsētas gimnāzijas stadiona rekonstrukcija, Blaumaņa ielā 4, Ludzā, Ludzas novadā.
				Lapas nosaukums	Sistēmu D1 un K2 garenprofili. Drenāžas griezums A-A.
Proj. daļas vadīt.	V. Bundins		12.2012.		
Izstrād.	I. Vinceviča		12.2012.	Pasūtījuma numurs	130 - P/12
Arh.Nr.				Proj. stadija: TP; Marka: ŪKT; Lapa: 3A; Mērogs: 1:500 1:100	

Būvkomersanta reģ. Nr. 2726-R
RĒZEKNES NAMS