


Solis pa stabu centriem 2570mm

Žoga stabs 60x40x2500x2(t)mm,
ar staba cepurīti un žoga paneļu stiprinājumiem;
krāsa (ZN + RAL 6005) zaļa

Žoga paneļa stiprinājums



Žoga panelis 2500x1730(h)mm; krāsa zaļa (ZN + RAL 6005)

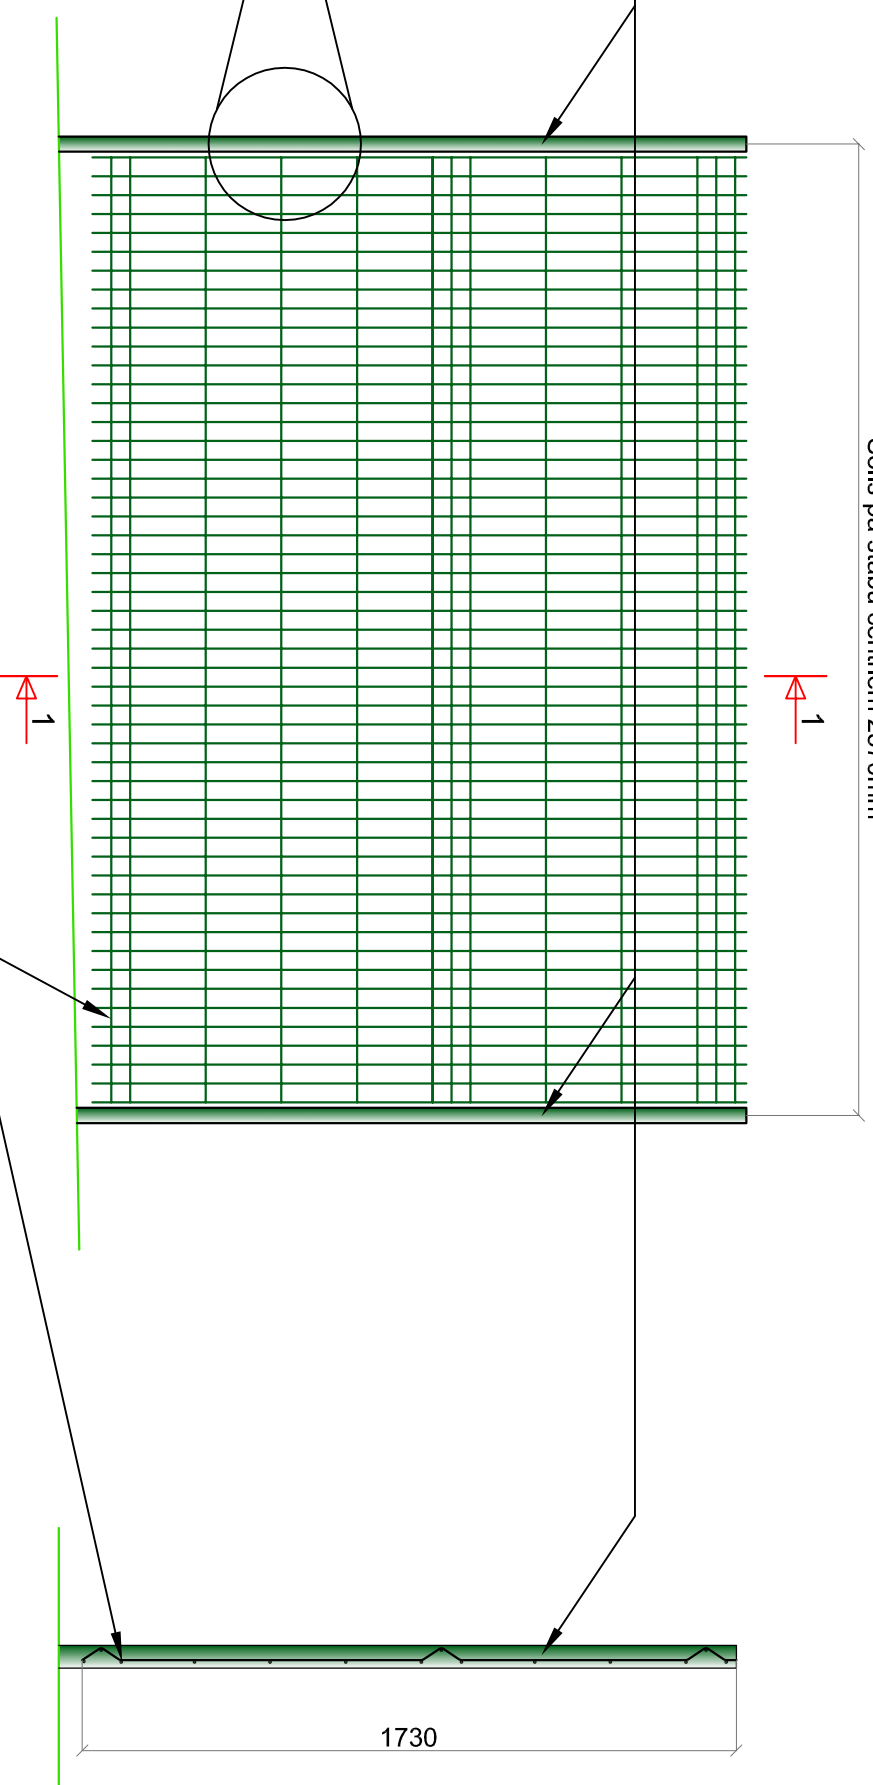


Žoga paneļa stiprinājumi:



Staba uzstādīšanas mezgls

Mērogs 1:20

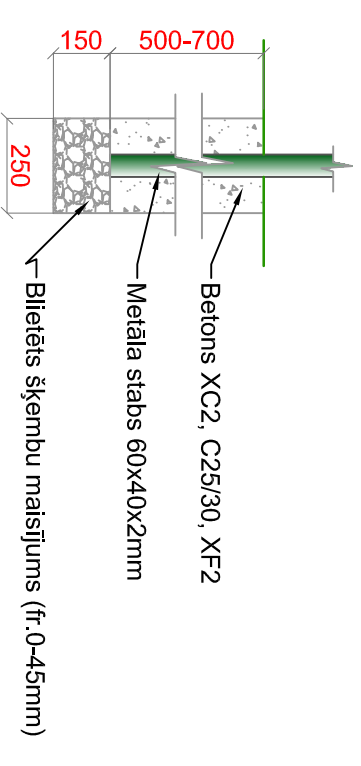

PIEZĪMES:

1. Stiprinājumu daudzums 1 stabam atbilstoši paneļu augstumam: Žoga panelis H1530-1730mm: 3 stiprinājumi.
2. Veramo vārtu un vārtiņu stabu betonešanas dziļums gruntī ir +/-1200mm.

Anais	Uzvārds	Paraksts	Datums	Būvobjekta nosaukums				
				"Teritoriālais jauna nozogojuma uzstādīšana"				
Projekta vad.	A.Kuzmiņš			Krāslavas iela 1, Ludza, Ludzas novads, LV-5701				
Izstrādāja	A.Mikučanova			Lapas nosaukums	ŽOGA KONSTRUKCIJA			
				Pasūtījuma numurs	36 - P/18	Marka	Lapa	Mērogs
Att.Nr.				Proj. stadija	BP	AR	8	1:100
				Būvkomersanta reģ.Nr.2726-R		RN RĒZEKNES NAMIS		