APRĒĶINA SHĒMA (SĀKUMS)

U=400/230V

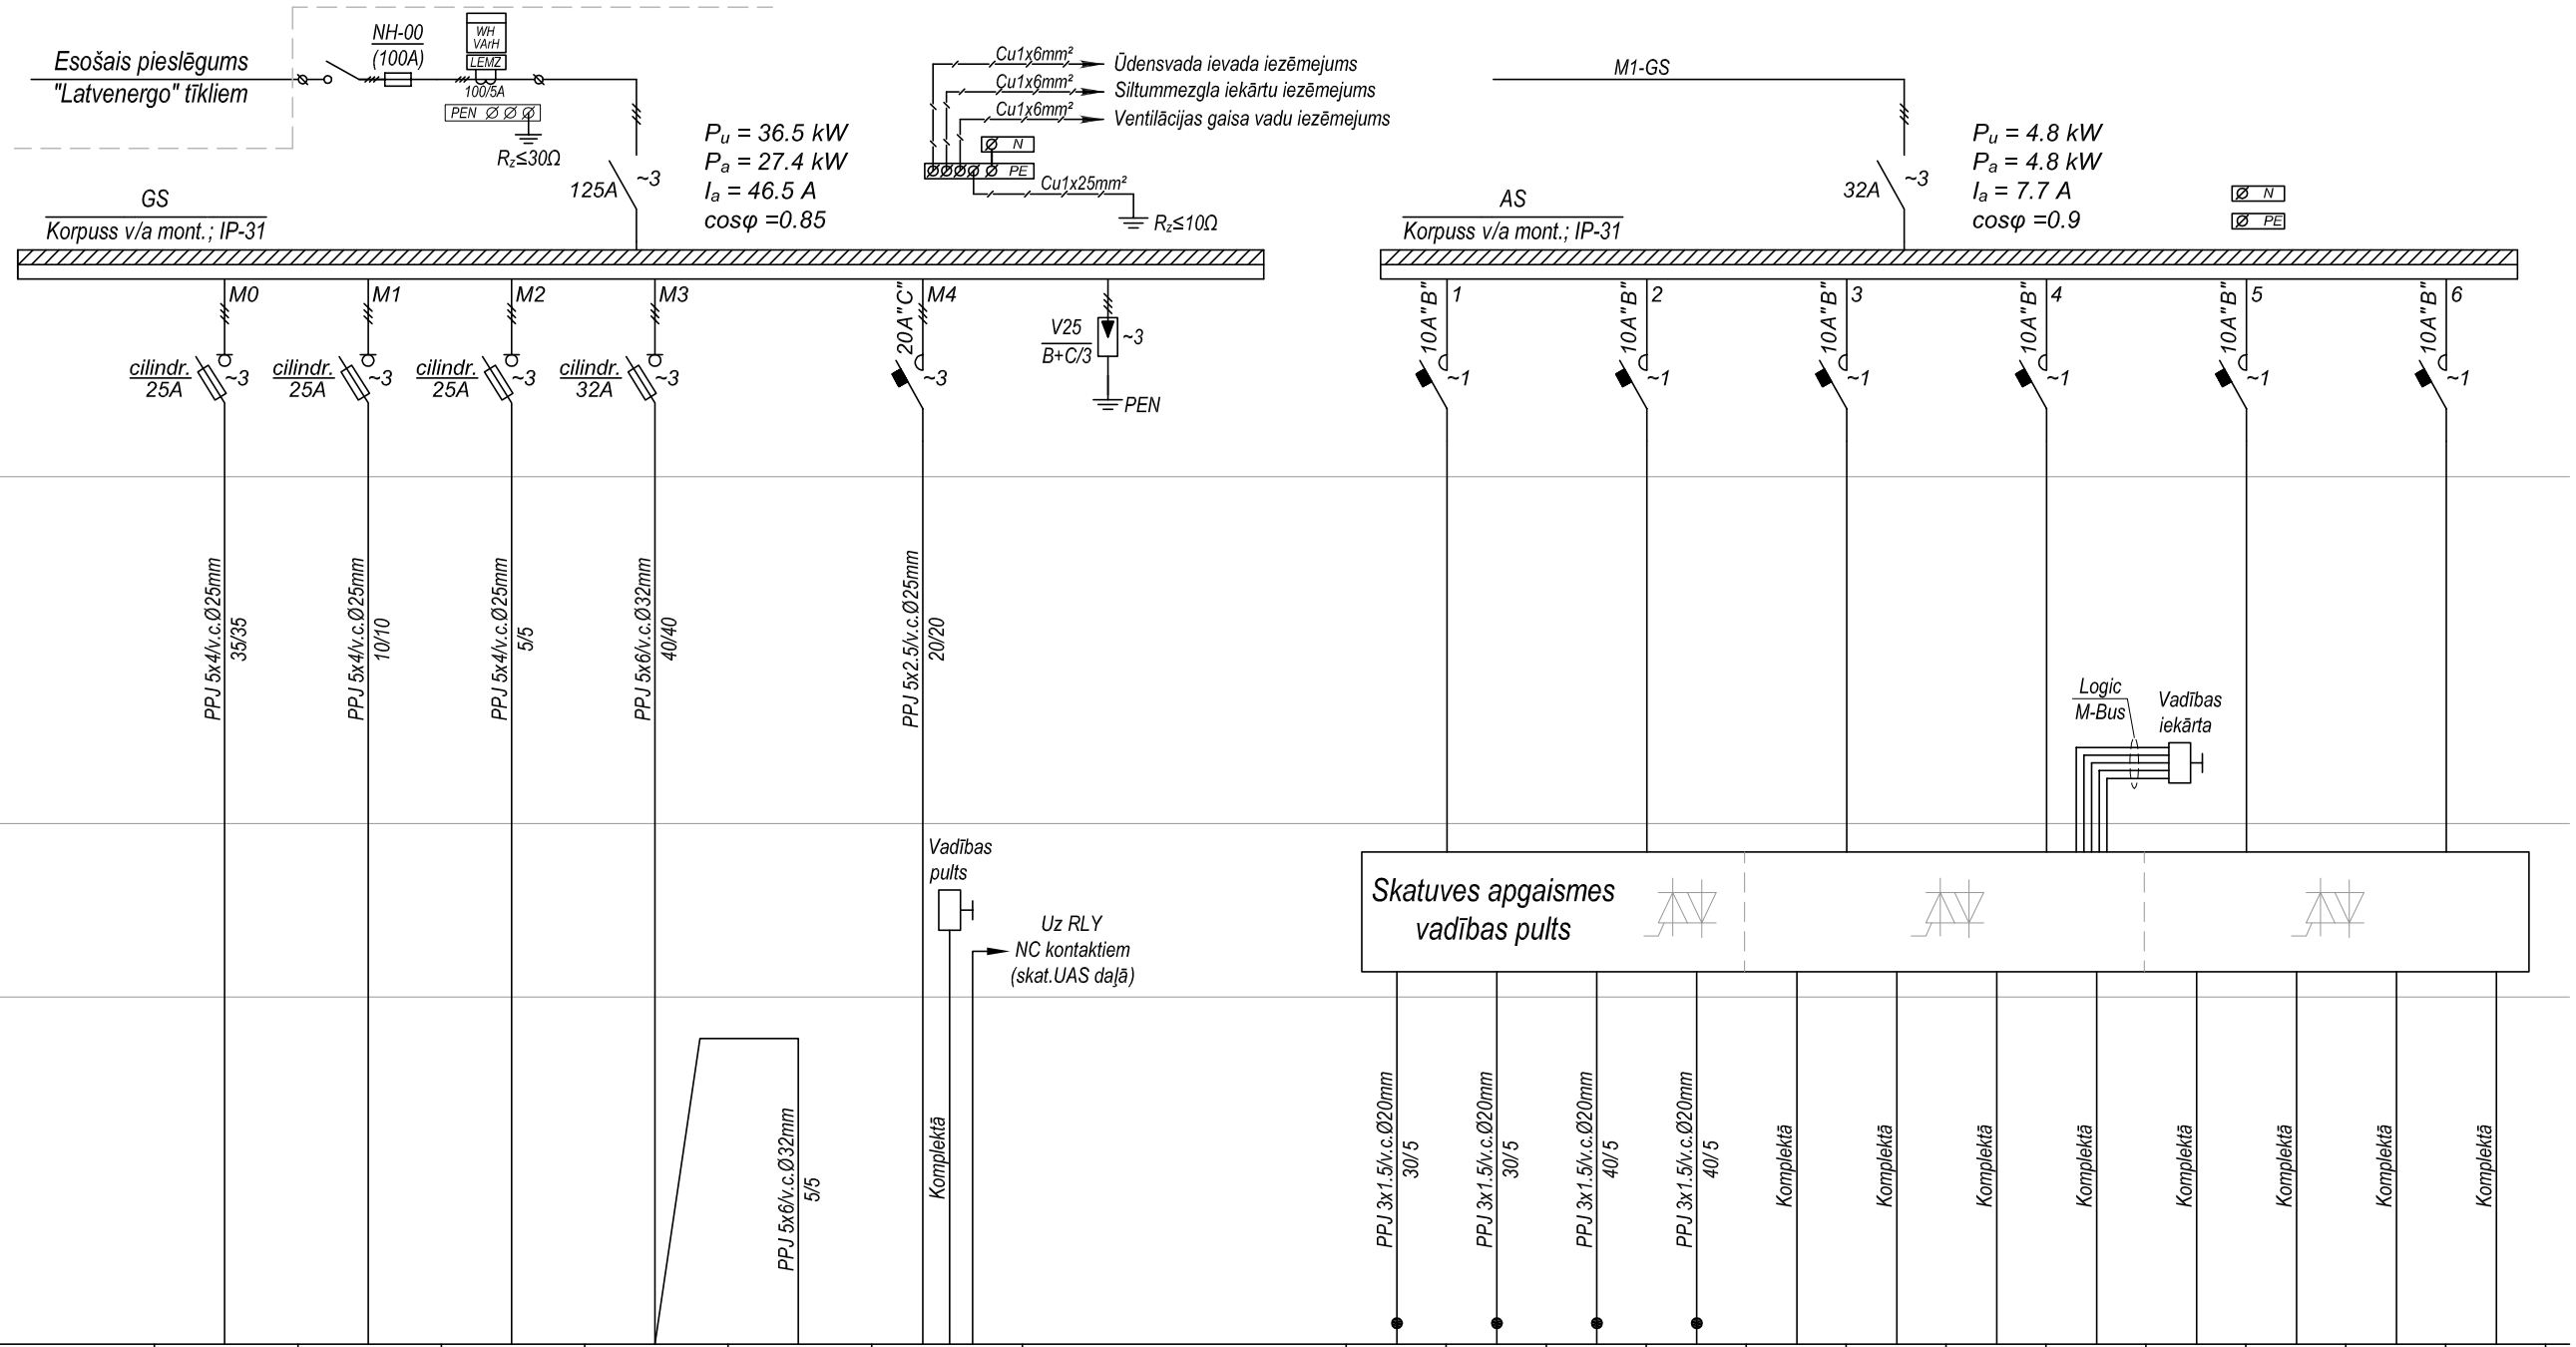

| | | |