


1.variants

Teritorijas rekonstrukcija ap Ludzas pareizticīgo baznīcu

OBJEKTA IZVIETOJUMA SHĒMA

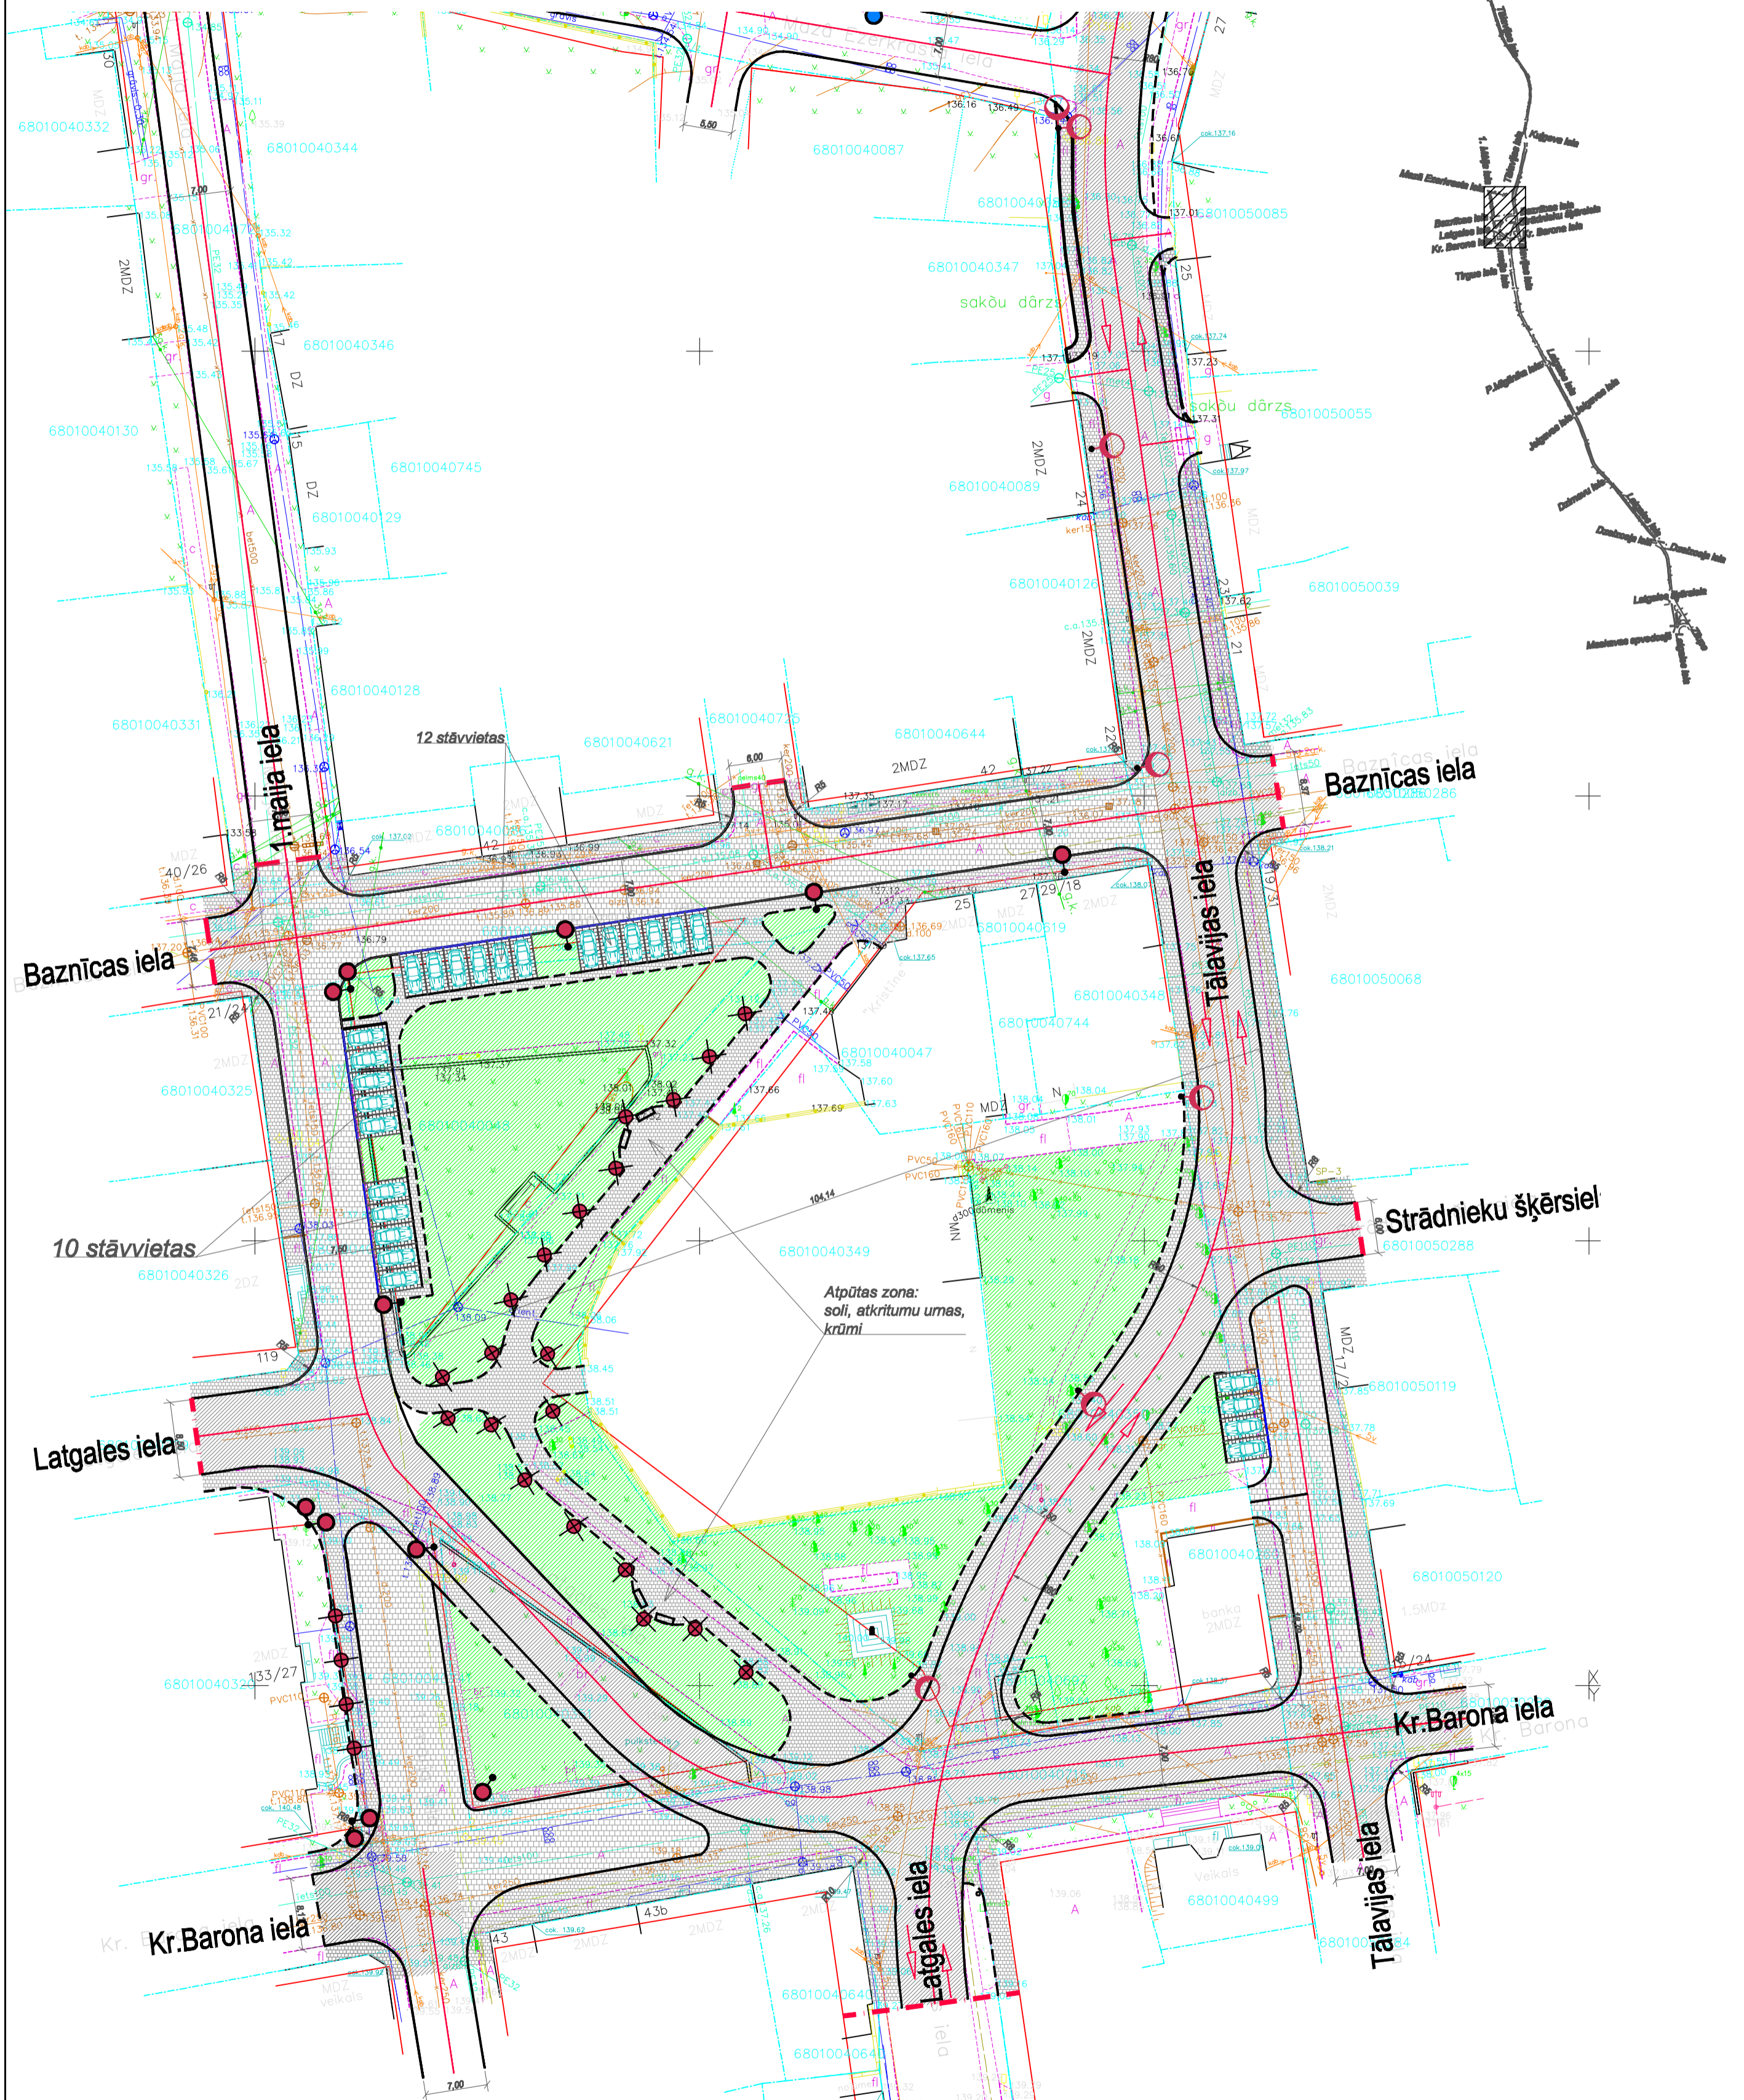

PIENĒMTIE APZĪMĒJUMI:

- tranzīta kustība
- ass līnija
- brauktuves mala
- ietves mala
- asfaltbetons brauktuvē
- bruģakmens brauktuvē
- bruģakmens ietvē
- zālijs
- Westminster A IP65 "TRILUX" gaismetņi uz astoņstūrīgiem stabiem
- Q311 IP65 "TRILUX" gaismetņi uz sešstūrīgiem stabiem
- LS IP44 "TRILUX" gaismetņi
- TP "Atpūtas vietas "Radzīgs" apgaismojuma ierīkošana

ARHITEKTU BIROJS REM PRO LR Uzņēmuma reģ.Nr. 41503041904 Būvkomersanta reģ.Nr. 4827-R Viestura 2, Daugavpils, LV-5403, Latvija tālr./fax. 65421398, e-mail: rem@rem.lv				Pasūtītājs: Ludzas novada pašvaldība Pasūtījuma Nr. 19/2009	
AMATA NOSAUKUMS VĀRDS, UZVĀRDS PARAKSTS DATUMS				Autoceļa P49 tranzīta ielu rekonstrukcija Ludzā (Tālavijas iela no pilsētas robežas līdz Baznīcas ielai, Baznīcas iela no Tālavijas ielas līdz Latgales ielai un Latgales iela no Baznīcas ielas līdz Latgales šķērsielam)	
Būvprojekta dejas vad. A.Cisre 01.2010.				1.variants teritorijai ap Ludzas pareizticīgo baznīcu	
Projektēja A.Cerkalina 01.2010.				ARHĪVA REGISTRĀCIJAS Nr. RASEJUMA MARKA Nr. STADIJA MĒROGS LAPA LAPAS	
				GT SP 1:500 1 2	