city office™

Garderobes telpas izvietojuma plāns

M 1:50

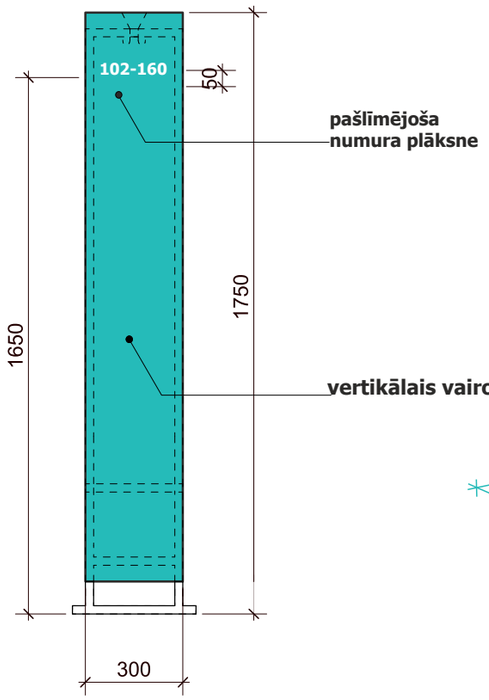

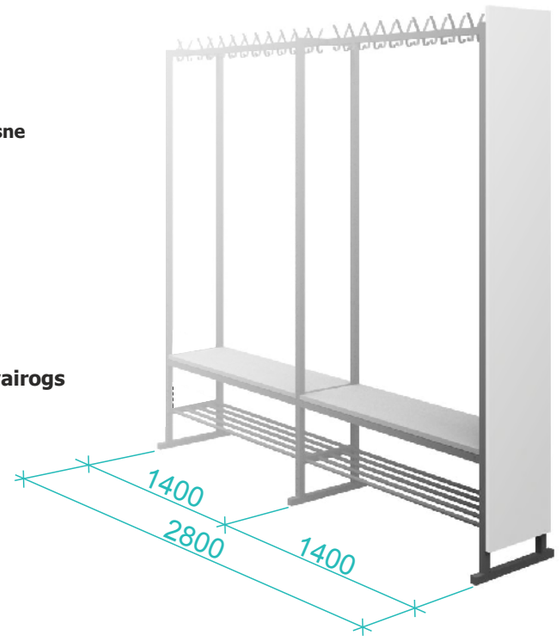

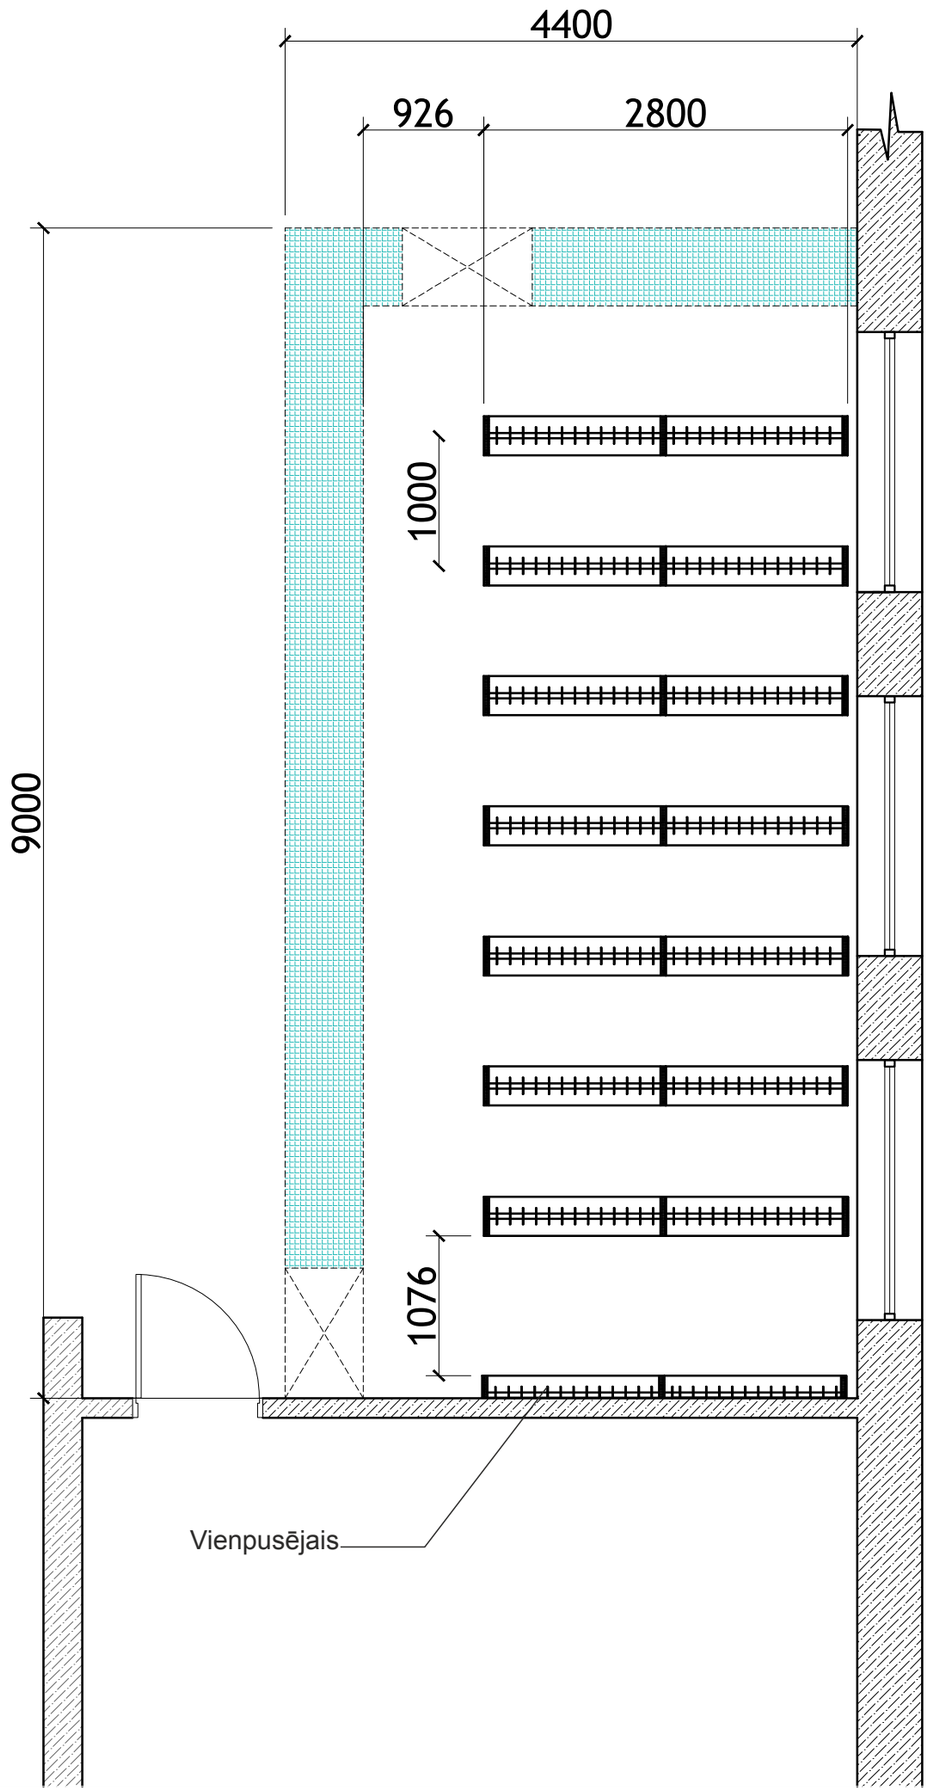

office furniture. competence