

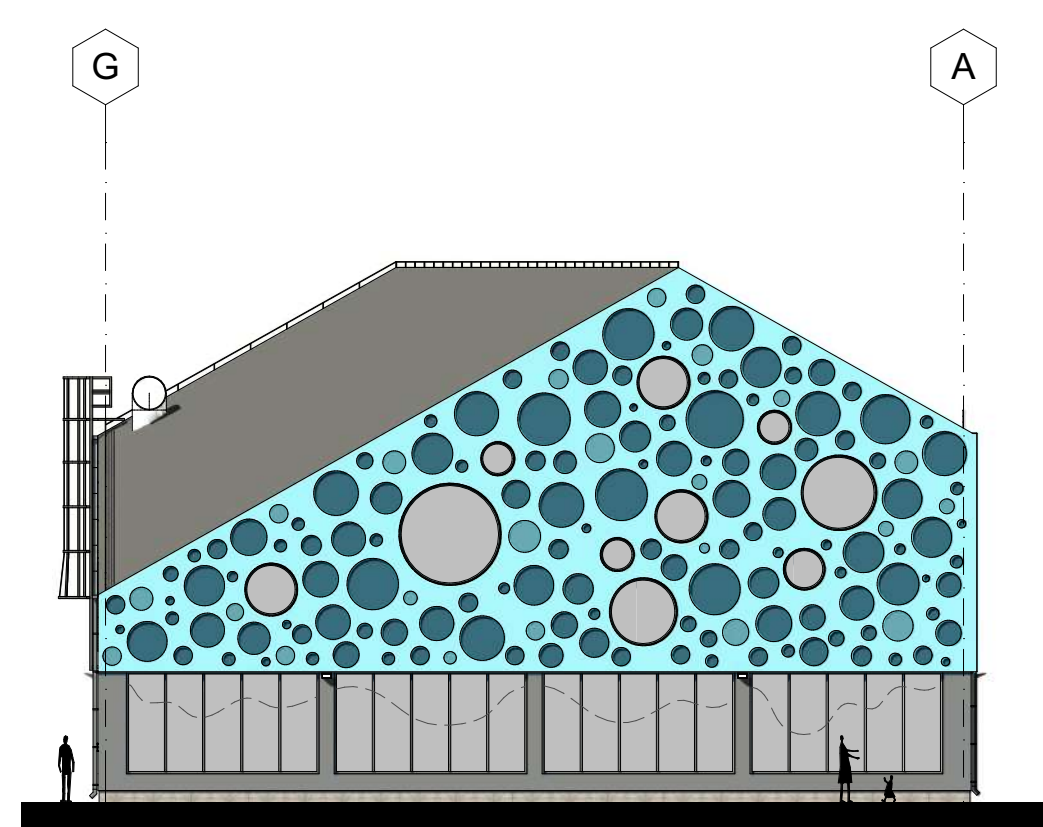
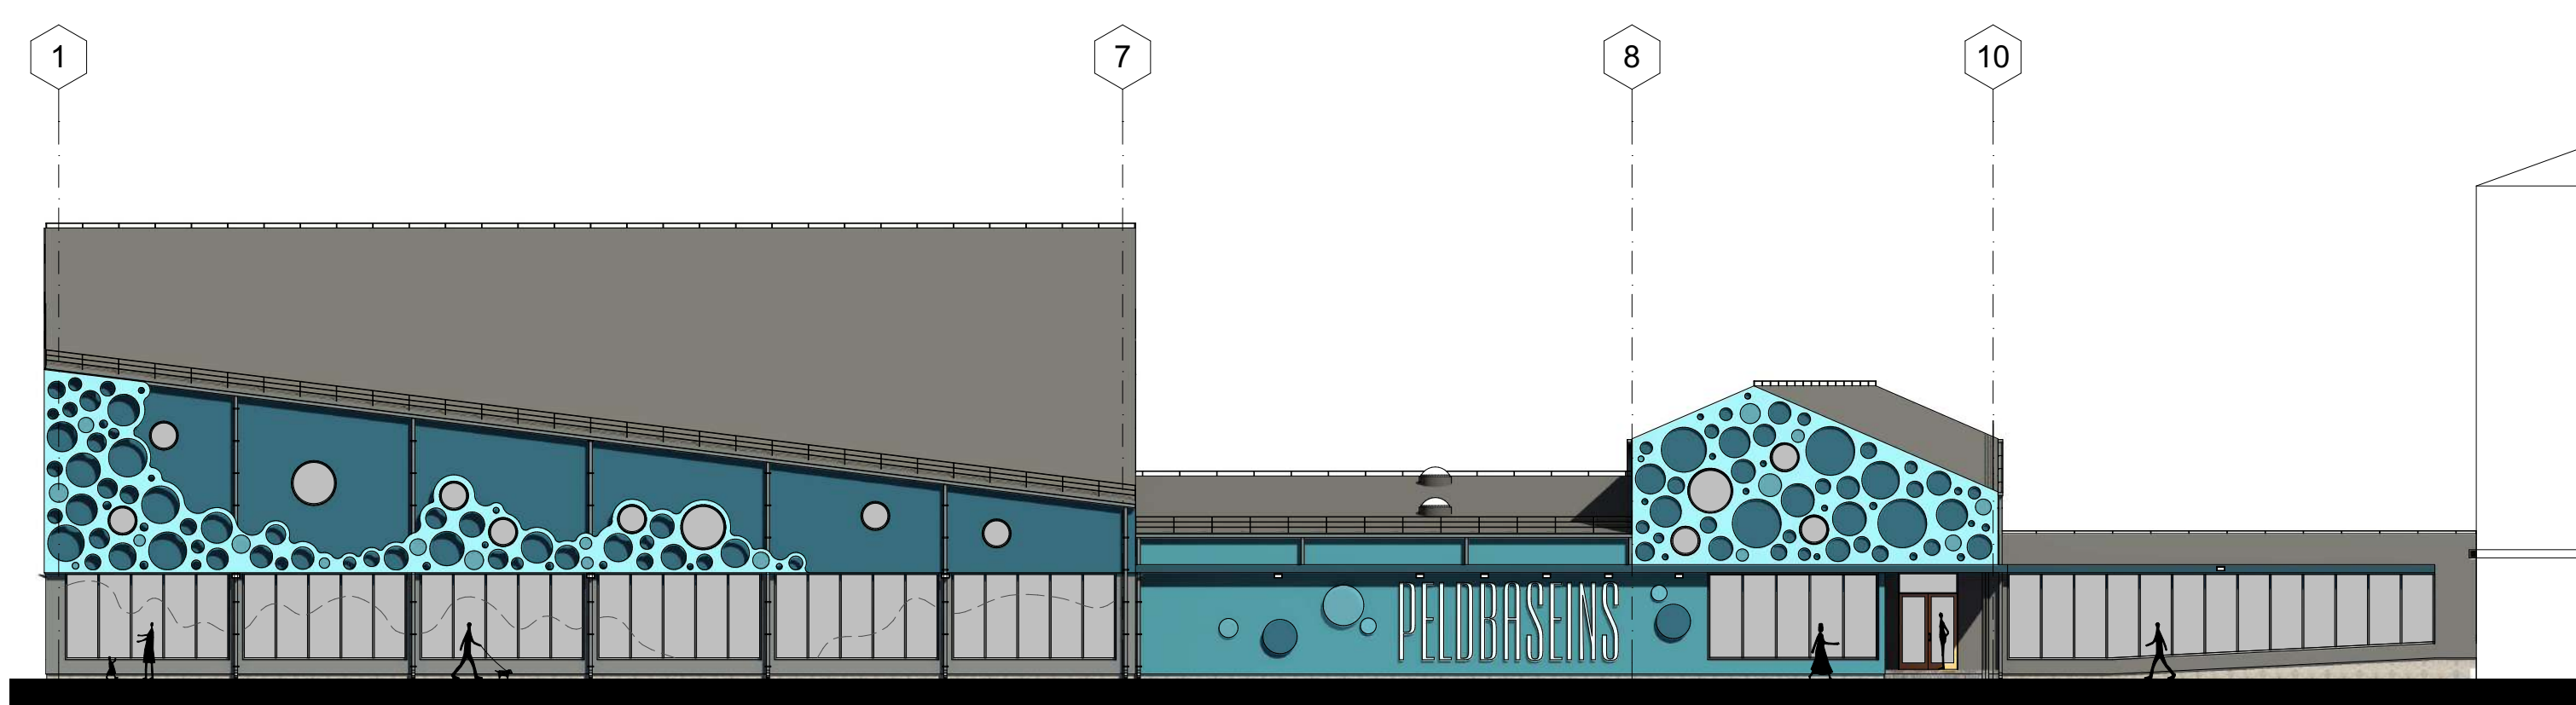
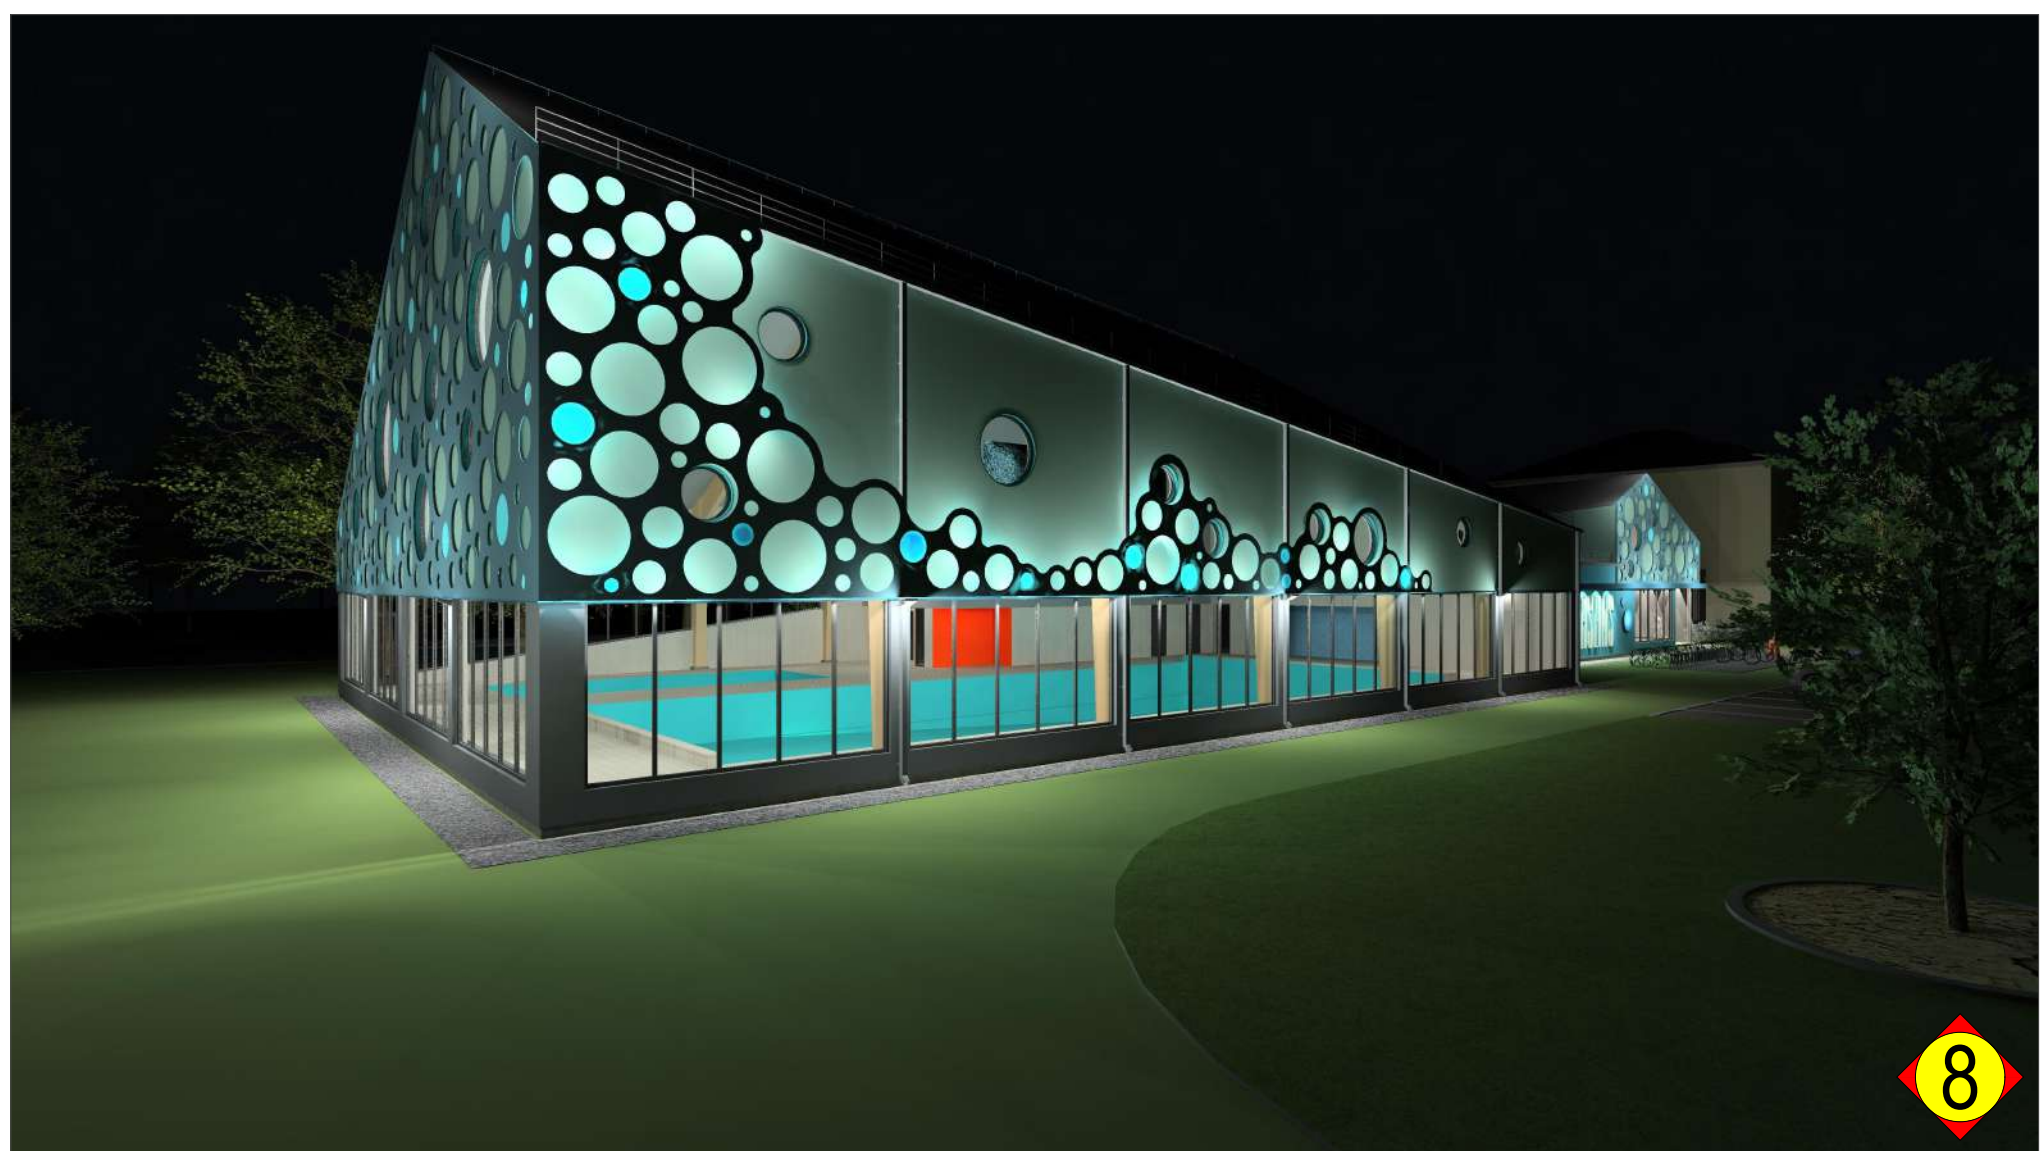


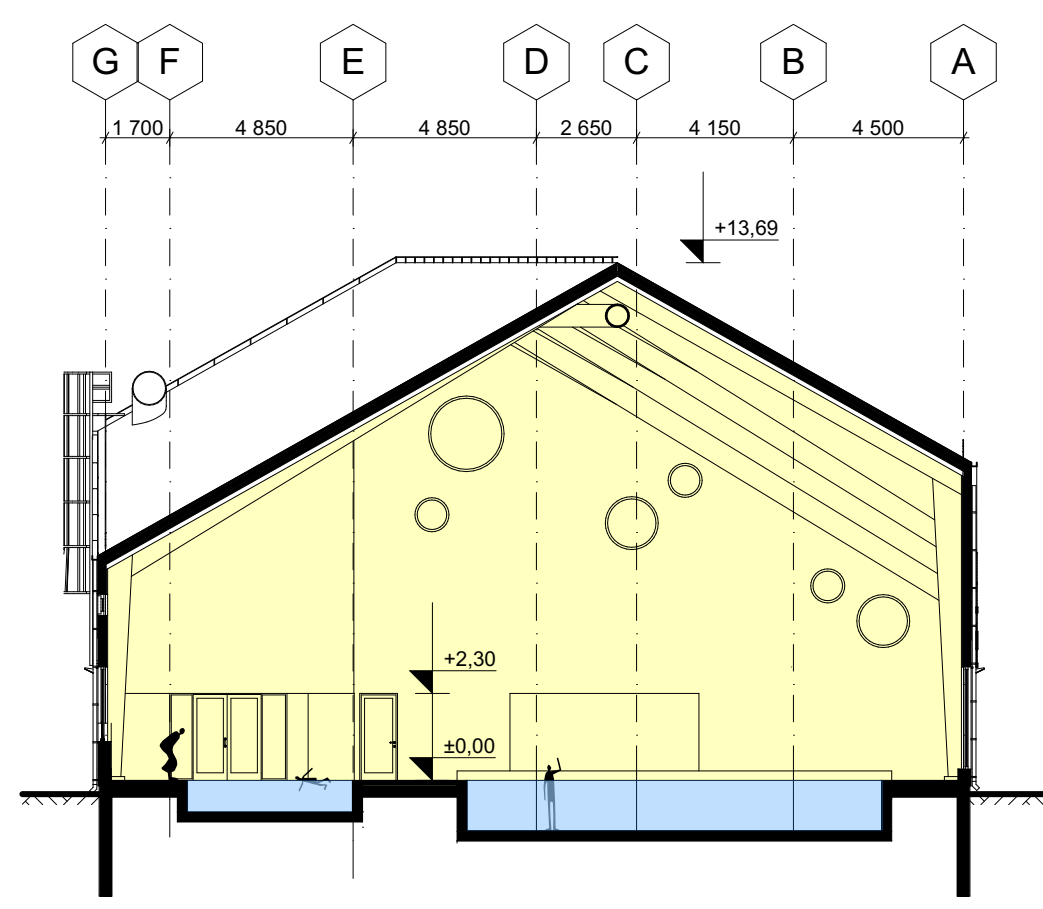

FASĀDE ASĪS 1-10 M 1:200

FASĀDE ASĪS G-A M 1:200

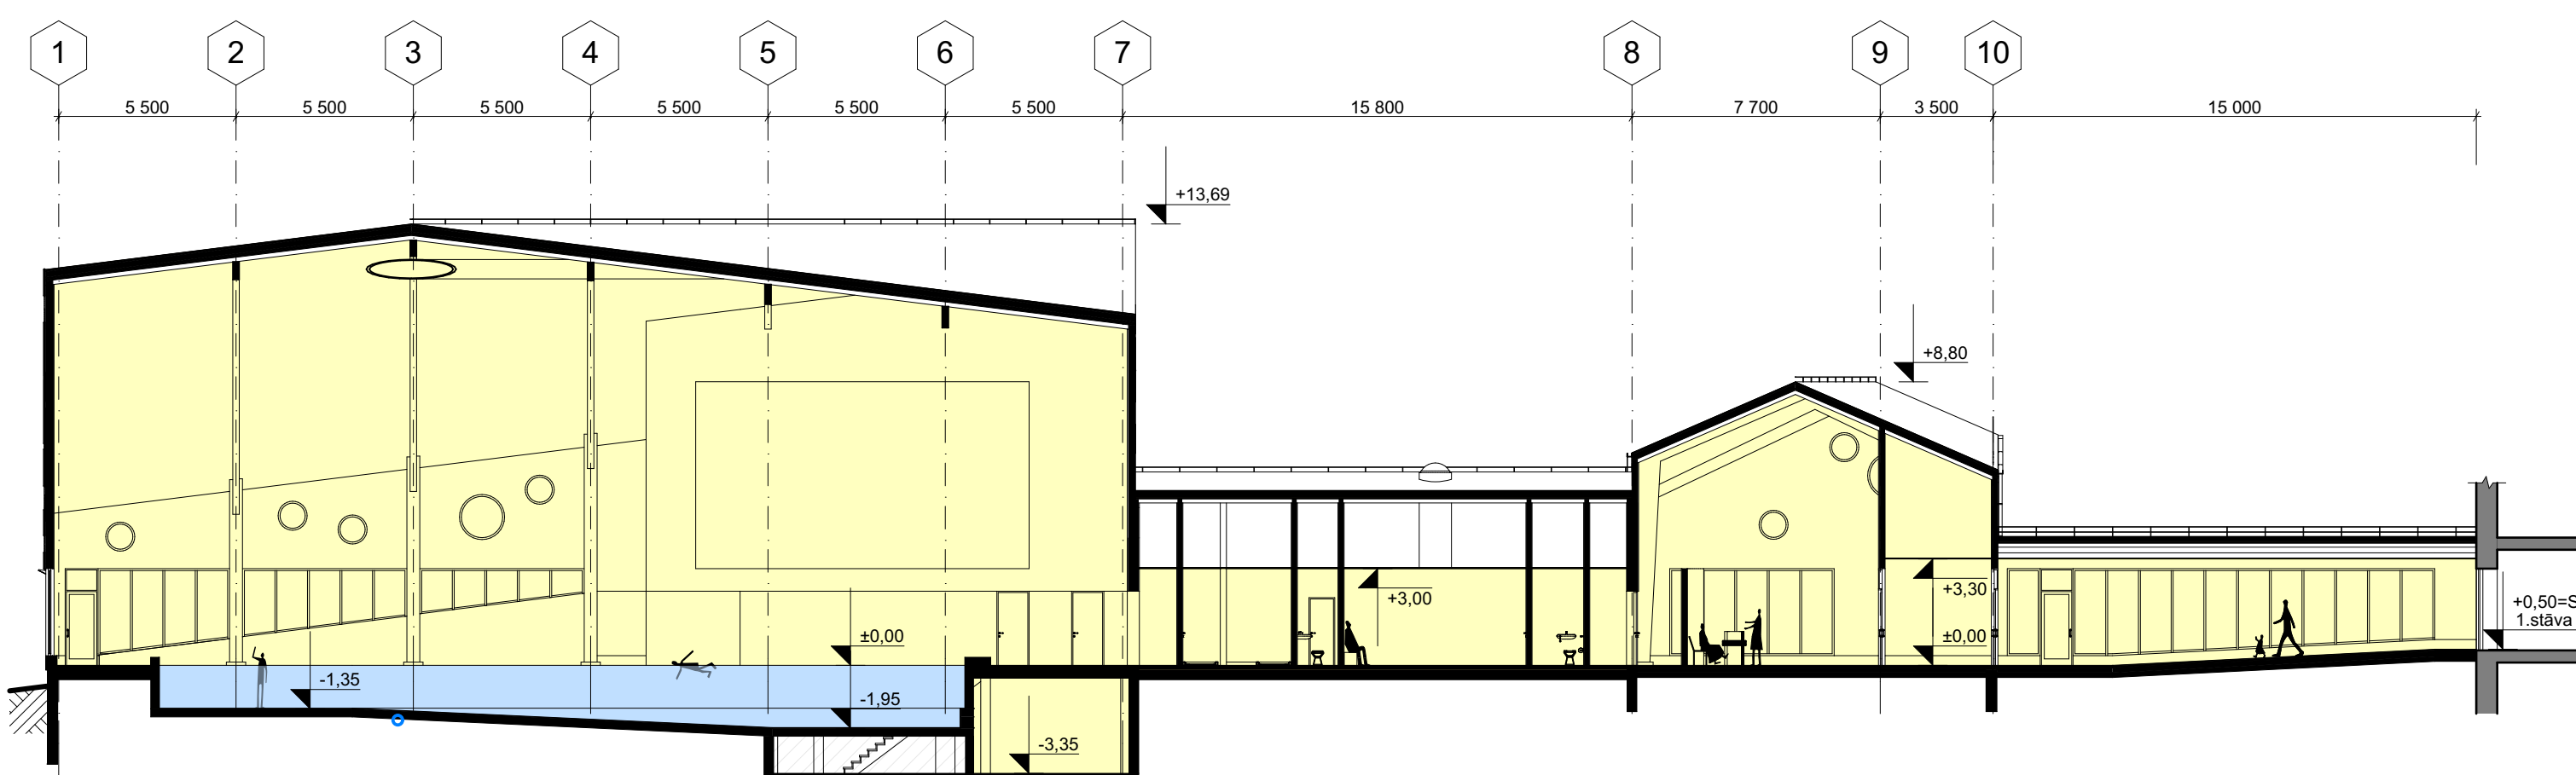

GRIEZUMS A-A M 1:200


GRIEZUMS B-B M 1:200



25 m BASEINS



PELDĒTAPMĀCĪBAS BASEINS

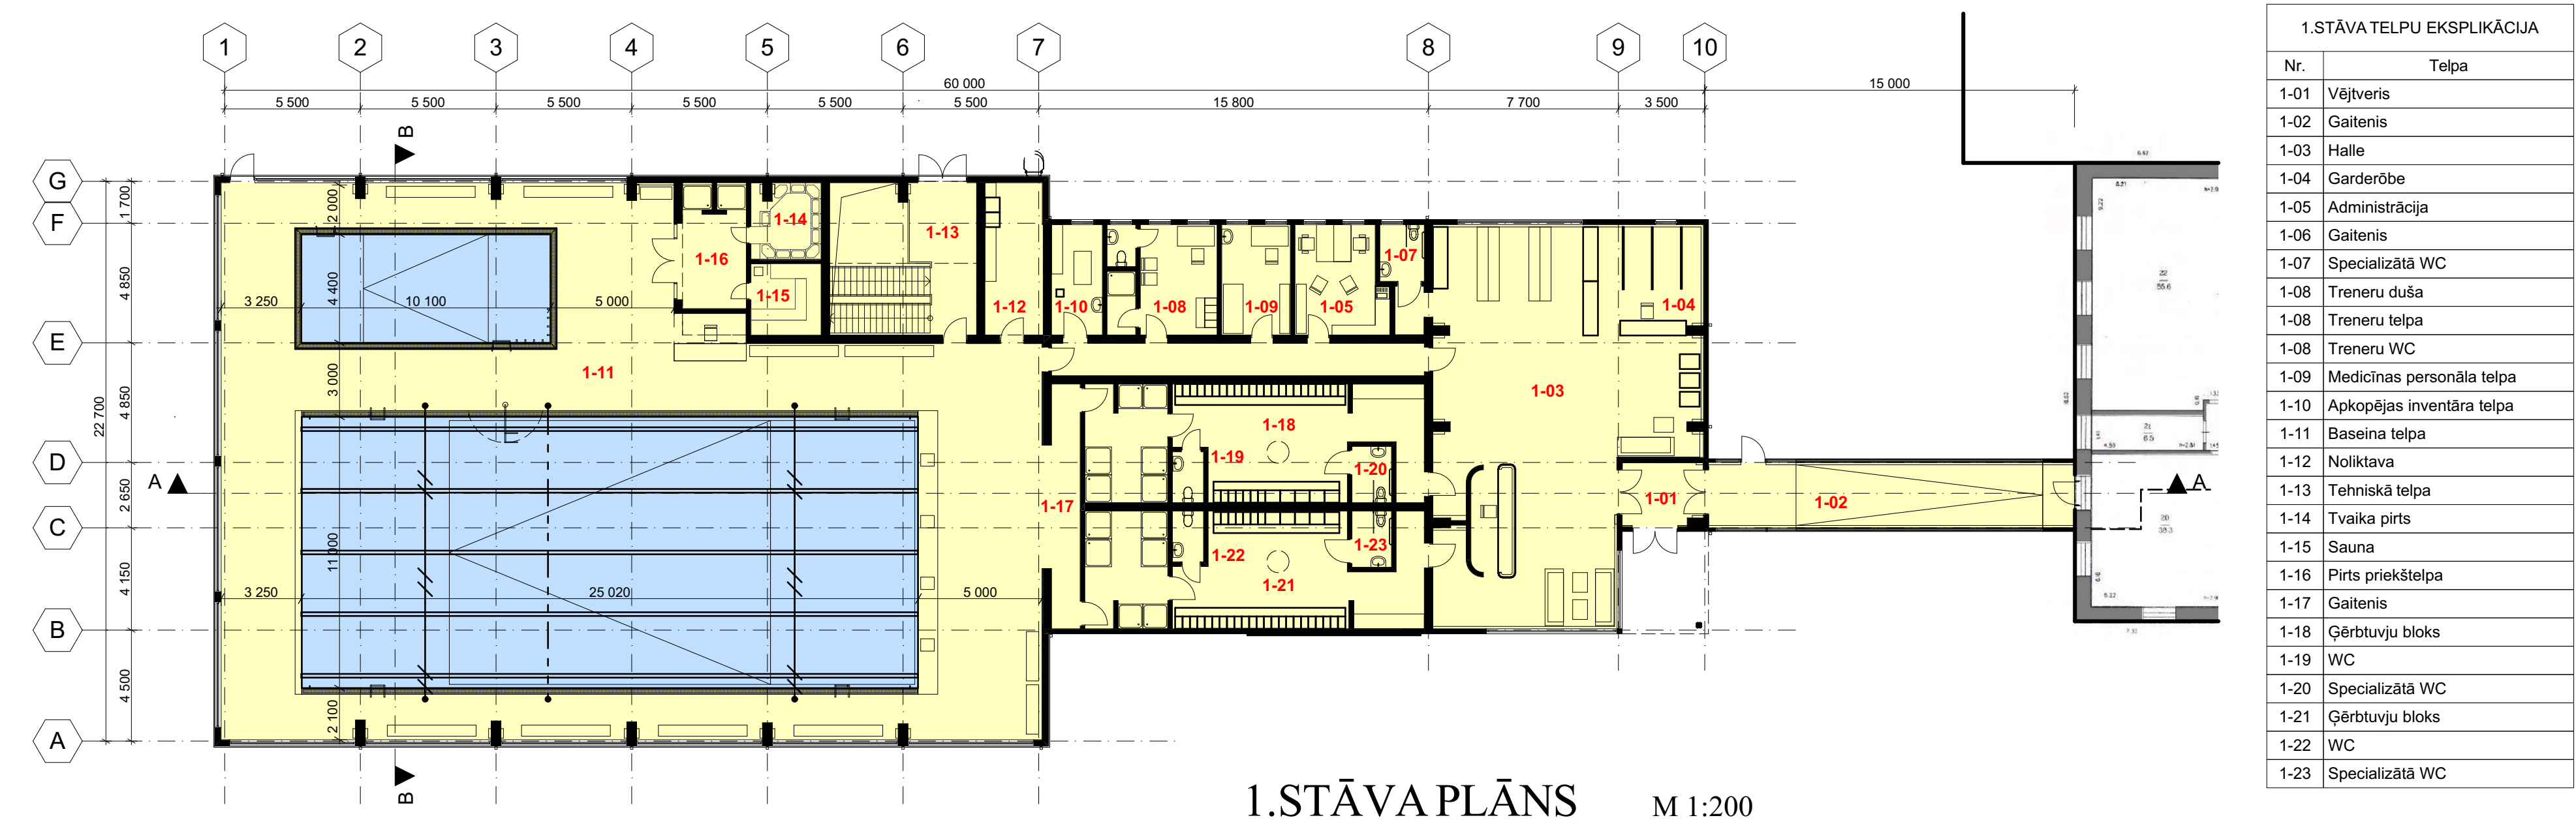

1. STĀVA PLĀNS M 1:200

